


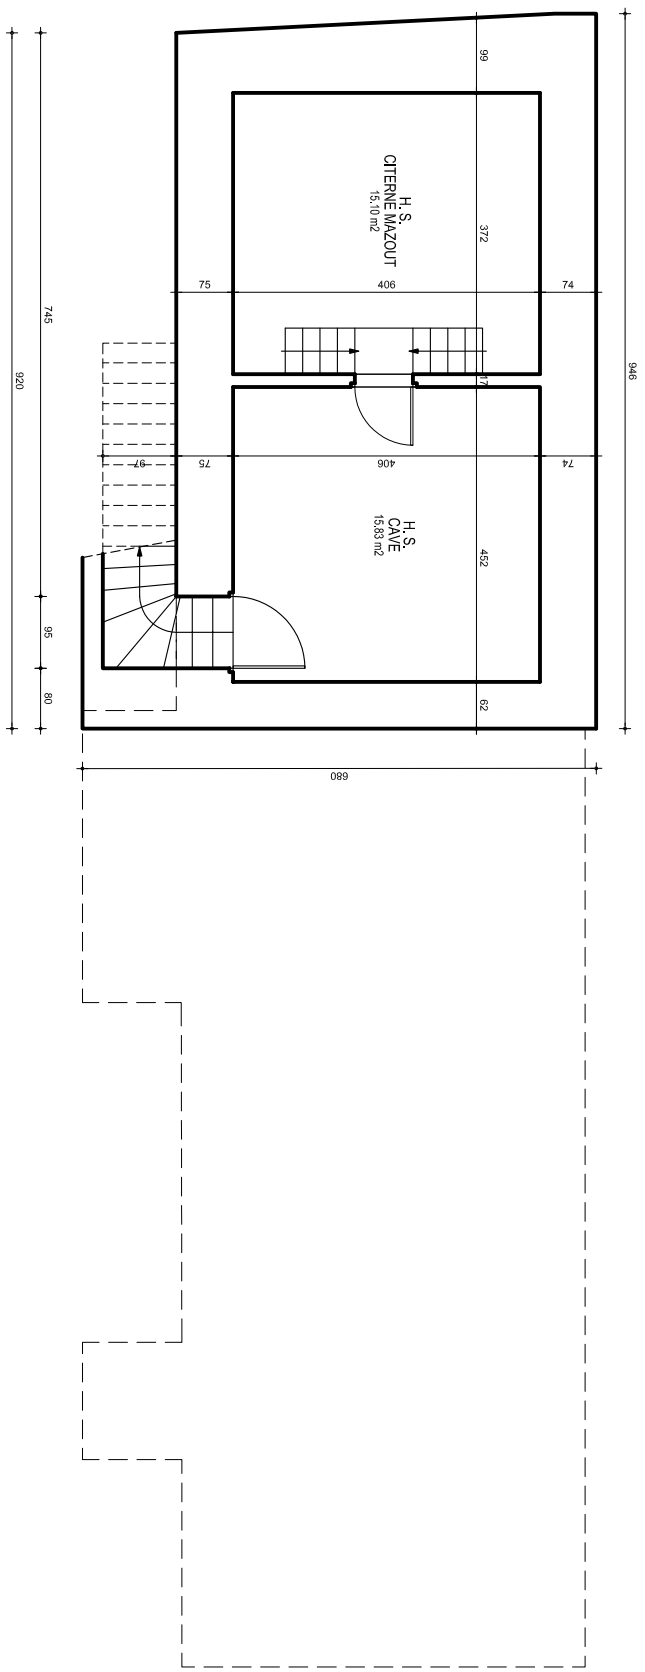


SURFACES UTILES			
H.S.	15.10 m²	CITE	
H.S.	15.88 m²	CITE	
TOTAL	30.98 m²		

SURFACES SHOB / SHON			
NIVEAU	SHOB	à déduire	SHON
SOUS-SOL	51.87m²	0.00m²	51.87m²
REZ DE CHAUSSEE	157.28m²	11.57m²	125.82m²
1 ^{er} ETAGE	134.81m²	0.00m²	134.81m²
2 ^e ETAGE	0.00m²	0.00m²	0.00m²
3 ^e ETAGE	0.00m²	0.00m²	0.00m²
4 ^e ETAGE	0.00m²	0.00m²	0.00m²
5 ^e ETAGE	0.00m²	0.00m²	0.00m²
TOITURE	0.00m²	0.00m²	0.00m²
COBLES	0.00m²	0.00m²	0.00m²
TOTAL	324.07m²	11.57m²	312.50m²

NOTA:

LES RELEVÉS DES BATIMENTS ET DES RESEAUX EXISTANTS A LA DATE D'ETABLISSEMENT DU PRESENT DOCUMENT DEBONT ETRE IMPERATIVEMENT VERIFIES PAR TOUS MAITRES D'OEUVRE BUREAUX D'ETUDES TECHNIQUES ET ENTREPRISES CONCERNES AVANT TOUTE DEMARCHE ADMINISTRATIVE ET DEBARRAGE DETUDES ET D'EXECUTION DE TRAVAUX.
AUCUN SONDAJE DES INCIPIENT N'AYANT ETE REALISE.

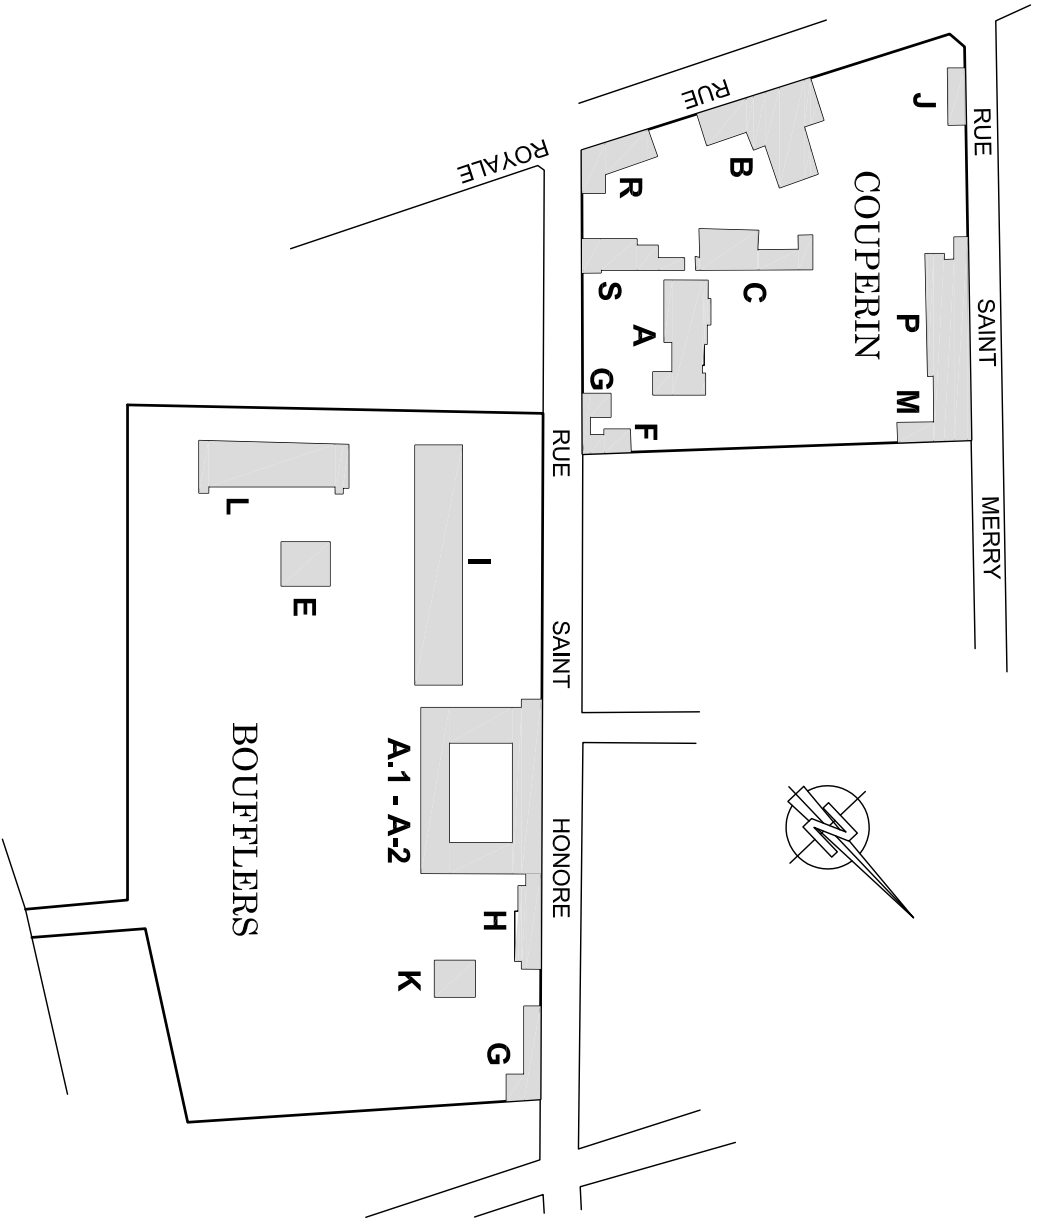



Ecole Nationale Supérieure des Mines

Délégation de FONTAINEBLEAU

Site : 35 Rue Saint Honore

77305 FONTAINEBLEAU Cedex

Site BOUFFLERS : Batiment H.

SOUS SOL

ETAT ACTUEL

Echelle : 1/100e


Date : 25/06/10

Indice

Date

Nature des compléments

01

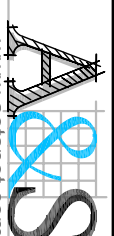

TOURS

21 rue

37000 TOURS

TEL : 02 47 05 05 52

FAX : 02 47 20 04 78

www.assintl.com

NANTES

23 rue

44000 NANTES

TEL : 01 56 80 08 65

FAX : 01 56 80 08 65

assintl@assintl.com

PRESTATIONS

- Relevé de bâtiment

- Reconnaissance des réseaux

- Dessin d'architecture

- Infographie