


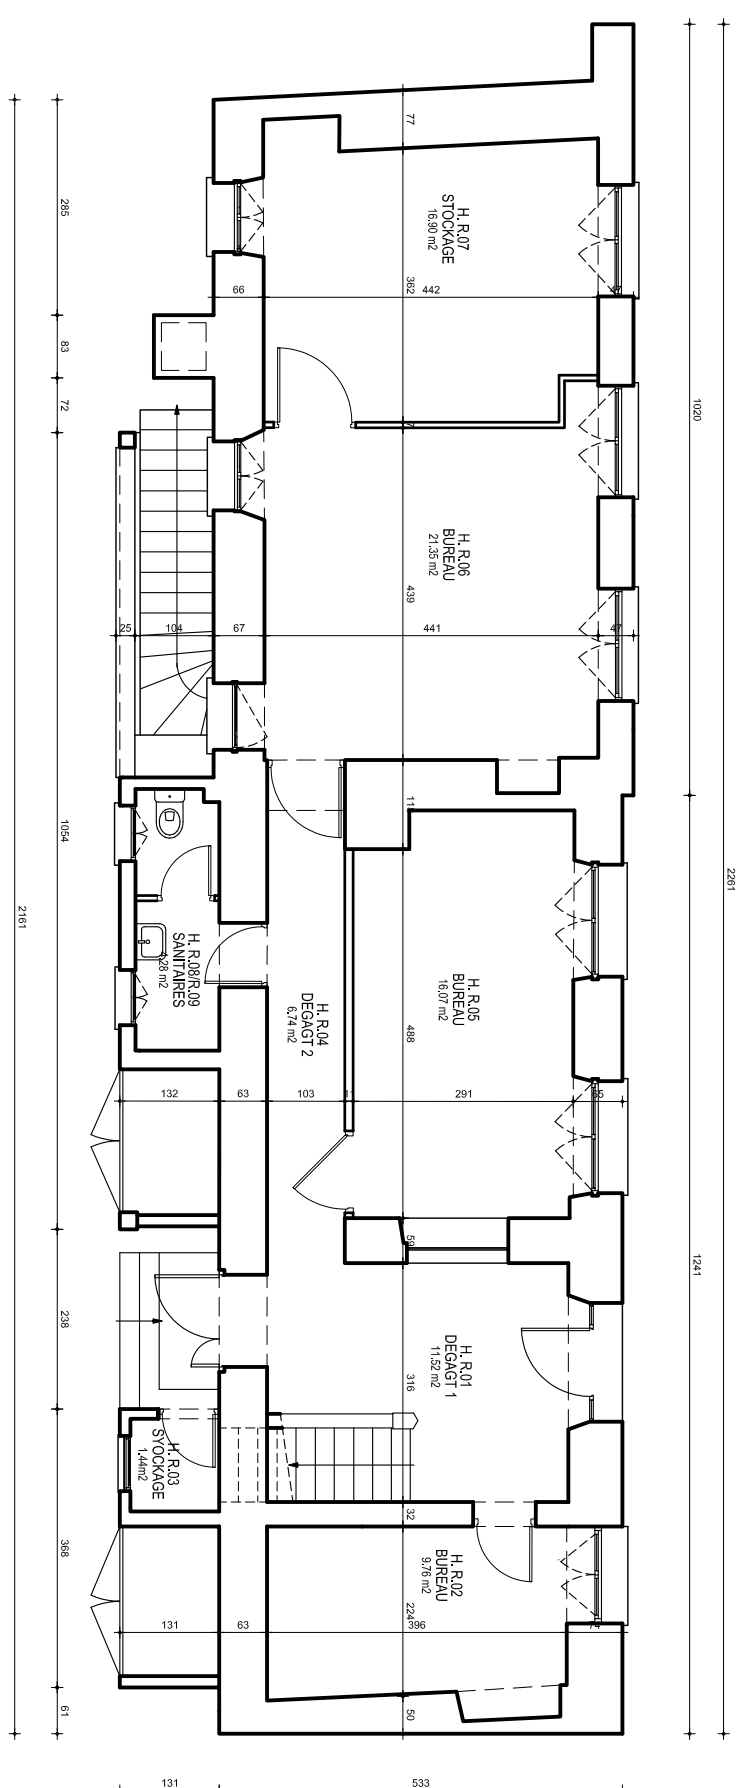


SURFACES UTILIES	
H.R.01	DEGAY 1
H.R.02	BUREAU
H.R.03	STOCKAGE
H.R.04	DEGAY 2
H.R.05	BUREAU
H.R.06	BUREAU
H.R.07	STOCKAGE
H.R.08/09	STOCKAGE
TOTAL	88,06 m ²

SURFACES SHOB / SHON			
	SHOB	à déduire	SHON
NEAUVE			
SQUAD	51.90m³	0.00m³	51.90m³
REZ-DE-CHAUSSEE	173.59m³	11.77m³	128.62m³
1er ETAGE	134.64m³	0.00m³	134.64m³
2e ETAGE	0.00m³	0.00m³	0.00m³
3e ETAGE	0.00m³	0.00m³	0.00m³
4e ETAGE	0.00m³	0.00m³	0.00m³
TOITURE	0.00m³	0.00m³	0.00m³
COMBLES	0.00m³	0.00m³	0.00m³
TOTAL	324.07m³	11.77m³	312.50m³

NOTA:

LES RELEVÉS DES BÂTIMENTS ET DES RESEAUX EXISTANTS, A LA DATE D'ETALONNEMENT DU PRESENT DOCUMENT, DEVONT ETRE IMPERATIVEMENT VERIFIES PAR TOUS MAITRES D'OEUVRE, BUREAUX D'ETUDES TECHNIQUES ET ENTREPRISES CONCERNES AVANT TOUTE DEMARCHE ADMINISTRATIVE ET DEMARRAGE D'ETUDES ET D'EXECUTION DE TRAVAUX.

AUCUN SONDAGE DESTRUCTIF N'A ETE REALISE.

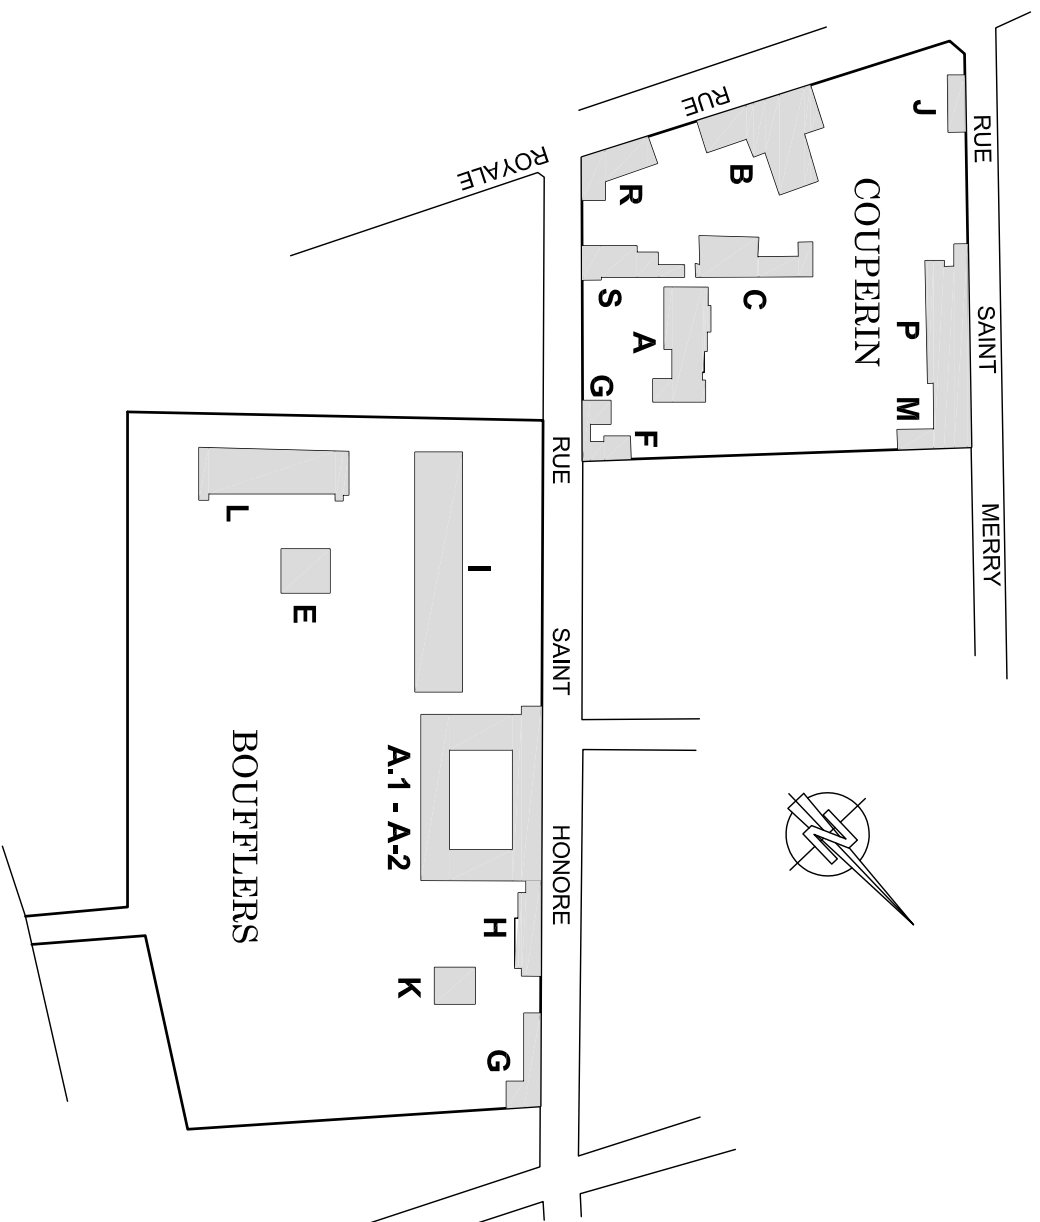

 Ecole Nationale Supérieure des Mines Délégation de FONTAINEBLEAU	
Site : 35 Rue Saint Honore 77305 FONTAINEBLEAU Cedex	
Site BOUFFLERS : Batiment H. REZ DE CHAUSSEE	
Indice	Date
Nature des compléments	
ETAT ACTUEL Echelle : 1/100e Date : 25/06/10	
02	

 www.a-s-bel.com	T O U R S	P A R I S	N A N T E S	PRESTATIONS - Relevé de bâtiment - Reconnaissance des réseaux - Dessin d'architecture - photographie - Imagerie
	21 rue Daubigny 37000 TOURS TEL : 02 47 05 05 82 FAX : 02 47 02 64 73 info@a-s-bel.com	22, rue de la Paix 75004 PARIS TEL : 01 56 80 08 65 FAX : 01 56 80 08 66 a-s-bel@paris.a-s-bel.com	1, rue du Maréchal 44000 NANTES TEL : 02 40 74 91 80 FAX : 02 40 74 92 36 a-s-bel@nantes.a-s-bel.com	