


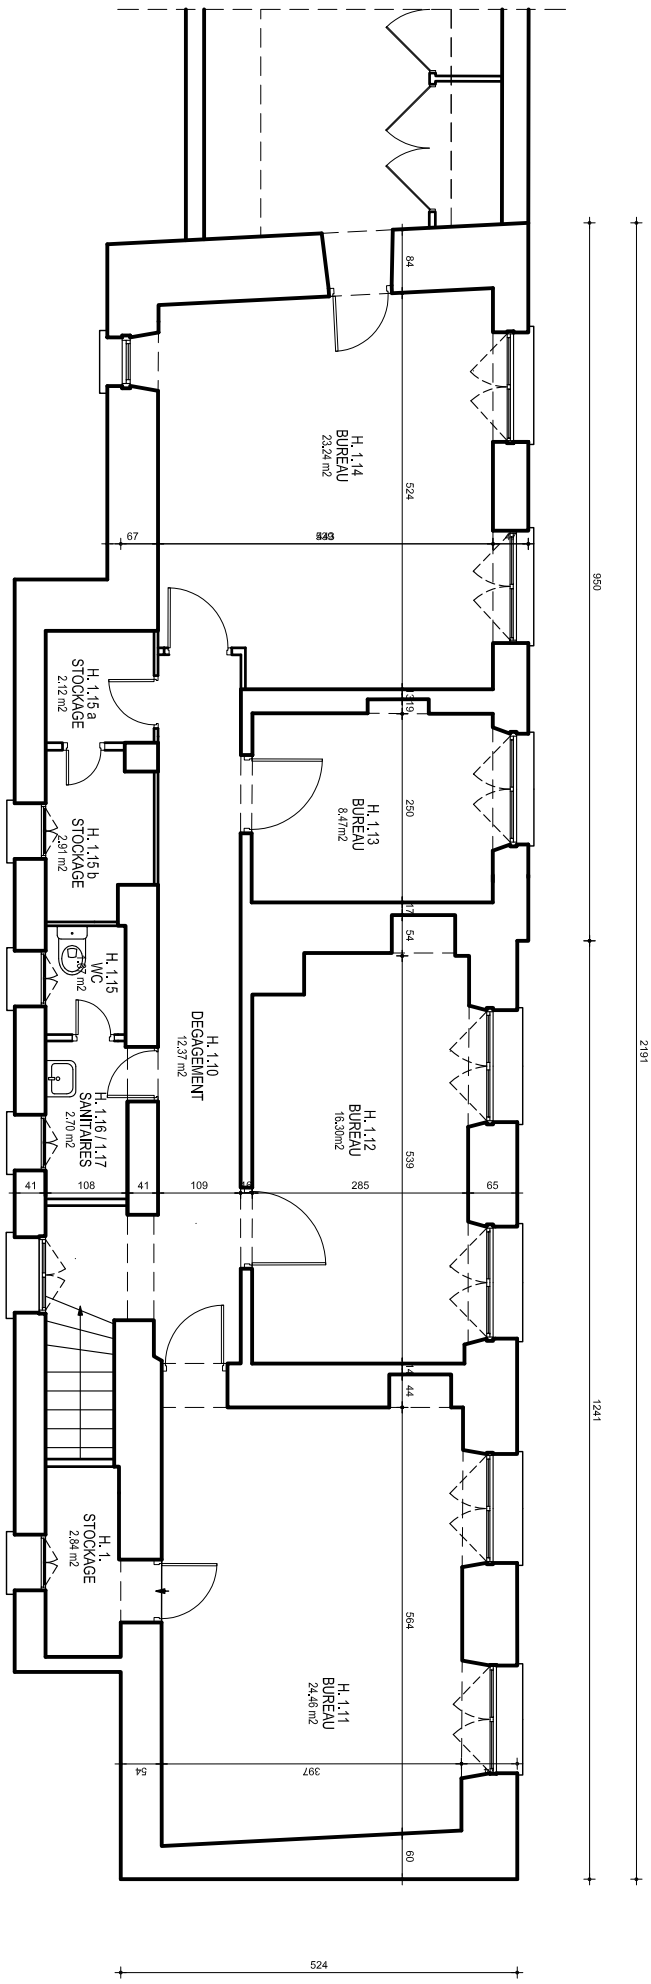


SURFACES UTILES		
H. 1	2,84 m2	STOCKAGE
H. 1.10	12,72 m2	DECOUVERTE
H. 1.11	24,48 m2	BUREAU
H. 1.12	16,30 m2	BUREAU
H. 1.13	8,47 m2	BUREAU
H. 1.14	23,24 m2	BUREAU
H. 1.15	1,67 m2	WC
H. 1.15 a	21,2 m2	STOCKAGE
H. 1.15 b	2,81 m2	STOCKAGE
H. 1.16 / 1.17	21,0 m2	SANITAIRES

SURFACES SHOB / SHON			
NIVEAU	SHOB	à déduire	SHON
SOUS-SOL	51,67 m²	0,00 m²	51,67 m²
REZ DE CHAUSSEE	157,39 m²	11,57 m²	125,82 m²
1 ^{er} ETAGE	134,61 m²	0,00 m²	134,61 m²
2 ^e ETAGE	0,00 m²	0,00 m²	0,00 m²
3 ^e ETAGE	0,00 m²	0,00 m²	0,00 m²
4 ^e ETAGE	0,00 m²	0,00 m²	0,00 m²
5 ^e ETAGE	0,00 m²	0,00 m²	0,00 m²
TOTALE	0,00 m²	0,00 m²	0,00 m²
CORRIGES	0,00 m²	0,00 m²	0,00 m²
TOTAL	324,07 m²	11,57 m²	312,50 m²

NOTA:

LES RELEVÉS DES BATIMENTS ET DES RESEAUX EXISTANTS A LA DATE D'ETABLISSEMENT DU PRESENT DOCUMENT DEBONT ETRE IMPERATIVEMENT VERIFIES PAR TOUS MAITRES D'OEUVRE BUREAUX D'ETUDES TECHNIQUES ET ENTREPRISES CONCERNES AVANT TOUTE DEMARCHE ADMINISTRATIVE ET DEBARRAGE DETUDES ET D'EXECUTION DE TRAVAUX.

AUCUN SONDAJE DES INCIPIENT N'AYE REJALUX.

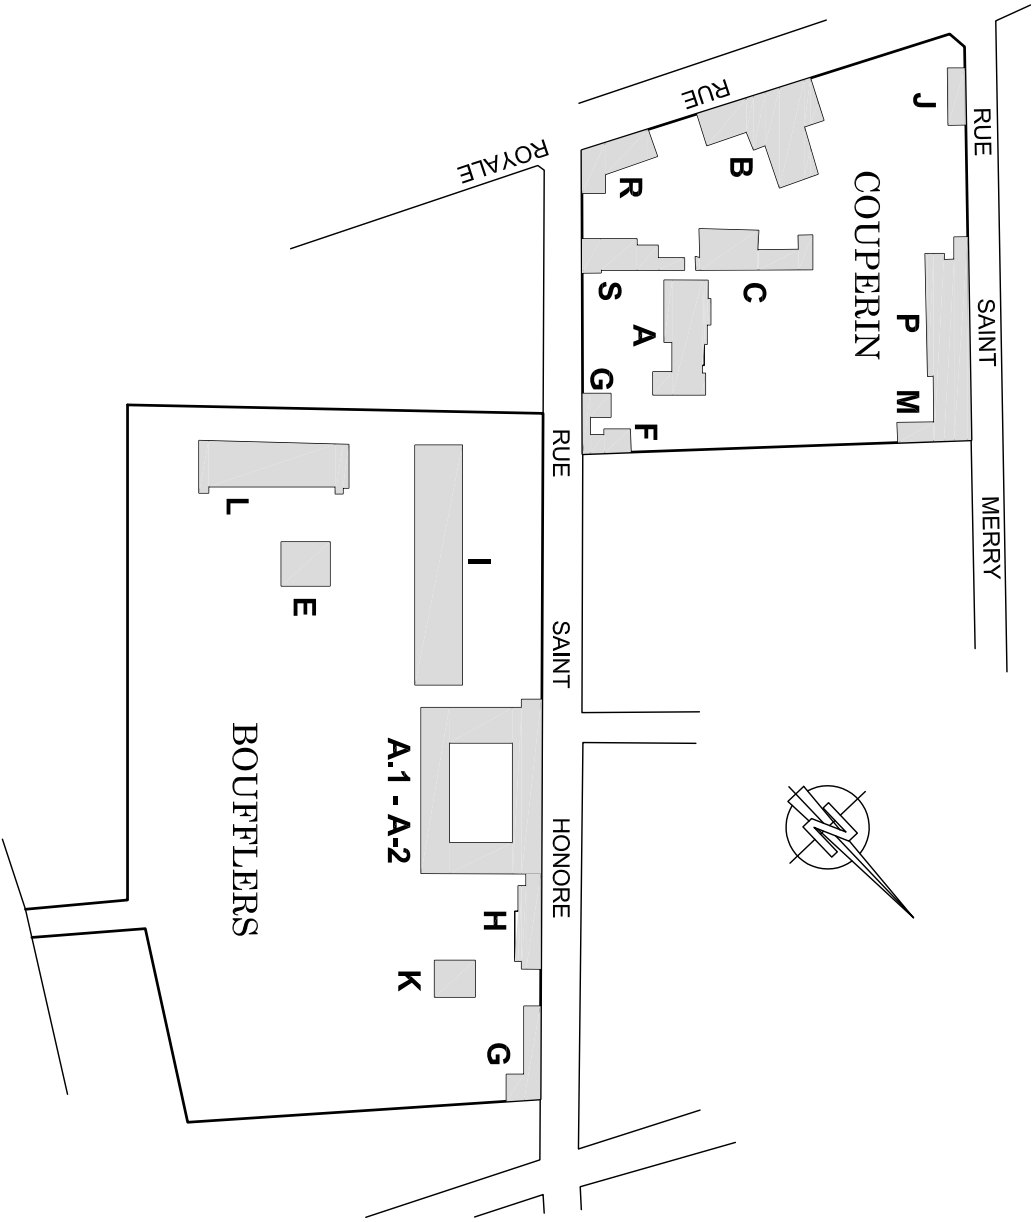



Ecole Nationale Supérieure des Mines
Délegation de FONTAINEBLEAU

Site : 35 Rue Saint Honore
77305 FONTAINEBLEAU Cedex

Site BOUFFLERS : Batiment H.
1^{er} ETAGE

Etat Actuel

Echelle : 1/100e

Date : 25/06/10

Indice

Date

Nature des compléments

03



TOURS PARIS NANTES

21 rue de la République
TOURS 75014
TEL : 02 47 05 05 52
FAX : 02 47 20 04 78
www.a&sintl.com

23 rue de la République
PARIS 75014
TEL : 01 56 80 08 65
FAX : 01 56 80 08 65
agence.paris@assintl.com

1, allée de la République
NANTES 44000
TEL : 02 40 74 91 80
FAX : 02 40 74 92 36
agence.nantes@assintl.com

PRESTATIONS

- Relevé de bâtiment
- Reconnaissance
des réseaux
- Dessin d'architecture
- Infographie