


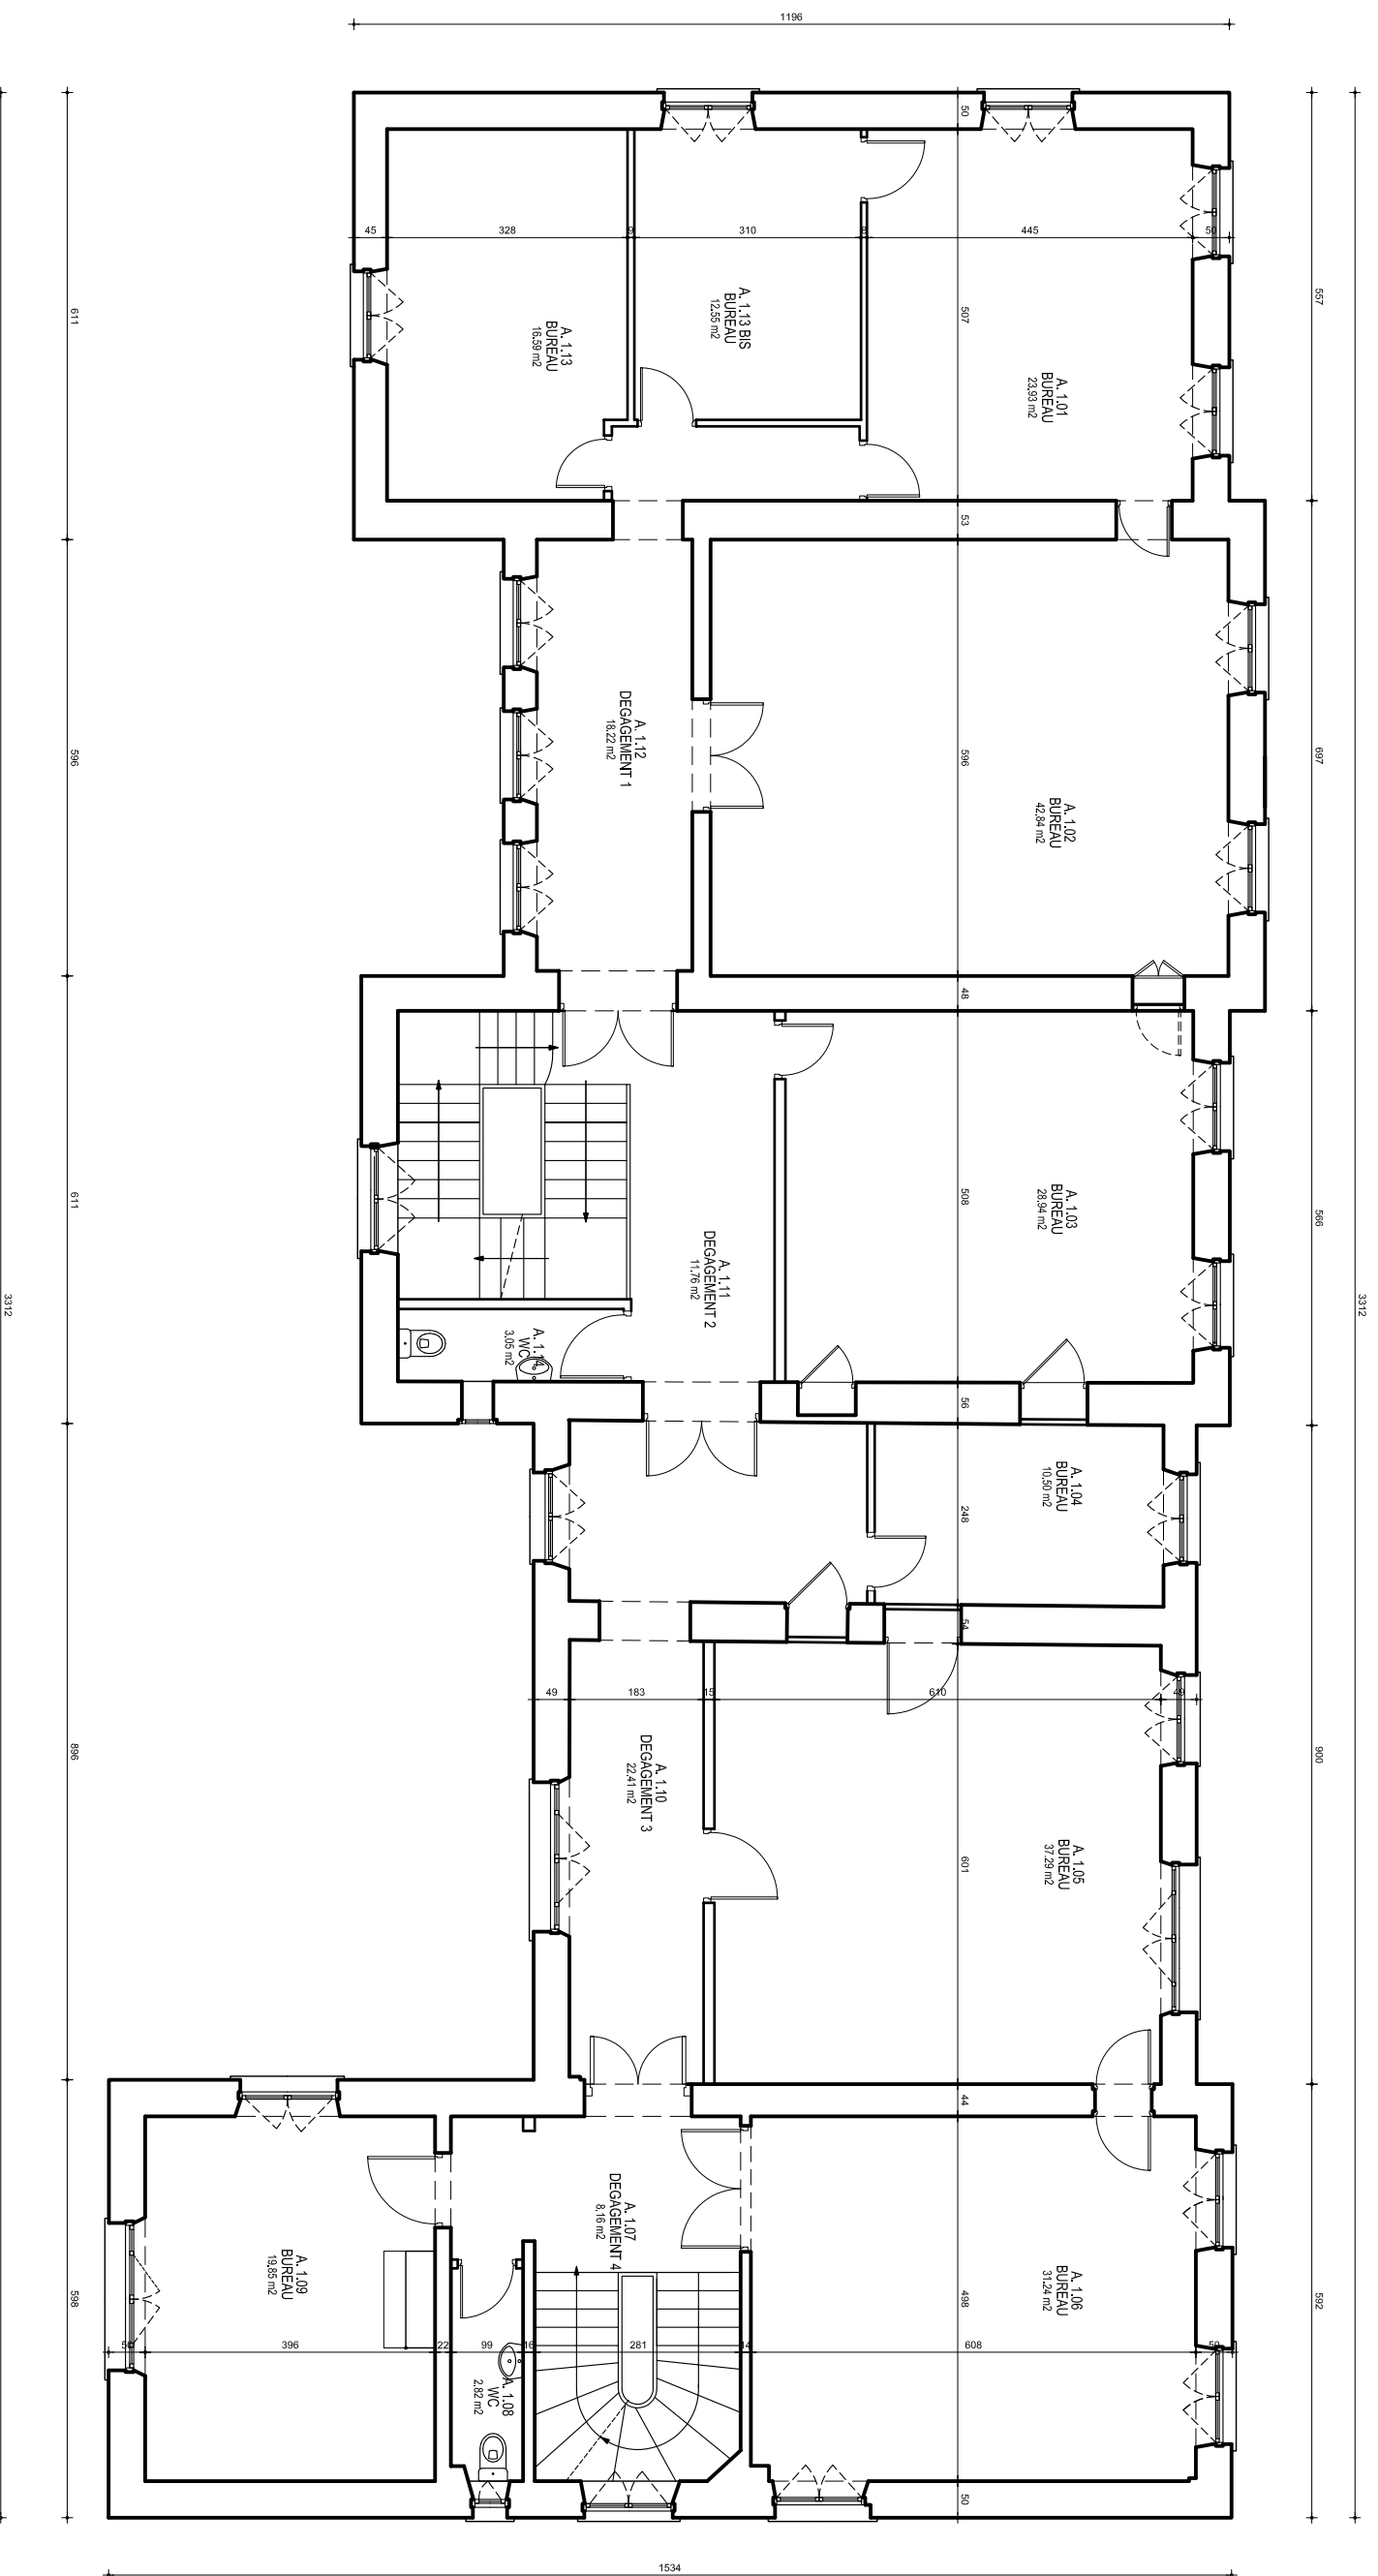


| SURFACES UTILIES |           |
|------------------|-----------|
| A.1.01           | 23.93 m2  |
| A.1.02           | 42.84 m2  |
| A.1.03           | 28.54 m2  |
| A.1.04           | 10.50 m2  |
| A.1.05           | 37.29 m2  |
| A.1.06           | 3.24 m2   |
| A.1.07           | 8.16 m2   |
| A.1.08           | 10.85 m2  |
| A.1.10           | 22.41 m2  |
| A.1.11           | 11.76 m2  |
| A.1.12           | 18.22 m2  |
| A.1.13           | 16.59 m2  |
| A.1.13BS         | 12.55 m2  |
| A.1.14           | 3.05 m2   |
| TOTAL            | 290.15 m2 |
|                  | WC        |

|                       | SHOB                  | à déduire            | SHON                  |
|-----------------------|-----------------------|----------------------|-----------------------|
| MNEU                  |                       |                      |                       |
| SOUS-SOL              | 238,98m <sup>3</sup>  | 12,30m <sup>3</sup>  | 248,59m <sup>3</sup>  |
| REZ-DE-CHAUSSEE       | 473,22m <sup>3</sup>  | 96,51m <sup>3</sup>  | 376,71m <sup>3</sup>  |
| 1 <sup>er</sup> ETAGE | 381,72m <sup>3</sup>  | 0,00m <sup>3</sup>   | 381,72m <sup>3</sup>  |
| 2 <sup>e</sup> ETAGE  | 362,89m <sup>3</sup>  | 0,00m <sup>3</sup>   | 362,89m <sup>3</sup>  |
| 3 <sup>e</sup> ETAGE  | 0,00m <sup>3</sup>    | 0,00m <sup>3</sup>   | 0,00m <sup>3</sup>    |
| 4 <sup>e</sup> ETAGE  | 0,00m <sup>3</sup>    | 0,00m <sup>3</sup>   | 0,00m <sup>3</sup>    |
| TOITURE               | 0,00m <sup>3</sup>    | 0,00m <sup>3</sup>   | 0,00m <sup>3</sup>    |
| COMBLES               | 0,00m <sup>3</sup>    | 0,00m <sup>3</sup>   | 0,00m <sup>3</sup>    |
| TOTAL                 | 1455,42m <sup>3</sup> | 109,41m <sup>3</sup> | 1341,07m <sup>3</sup> |

NOTA:

LES RELEVES DES BATIMENTS ET DES RESEAUX EXISTANTS A LA DATE DE TABLISSEMENT DU PRESENT DOCUMENT I'DEVRONT ETRE IMPECATIVEMENT VERIFIES PAR TOUTS MAITRES D'OEUVRE BUREAUX ETUDES TECHNIQUES ET ENTREPRISES CONCERNES AVANT TOUTE DEMARCHE ADMINISTRATIVE ET DEMARRAGE ETUDES ET D'EXECUTION DE TRAVAUX .

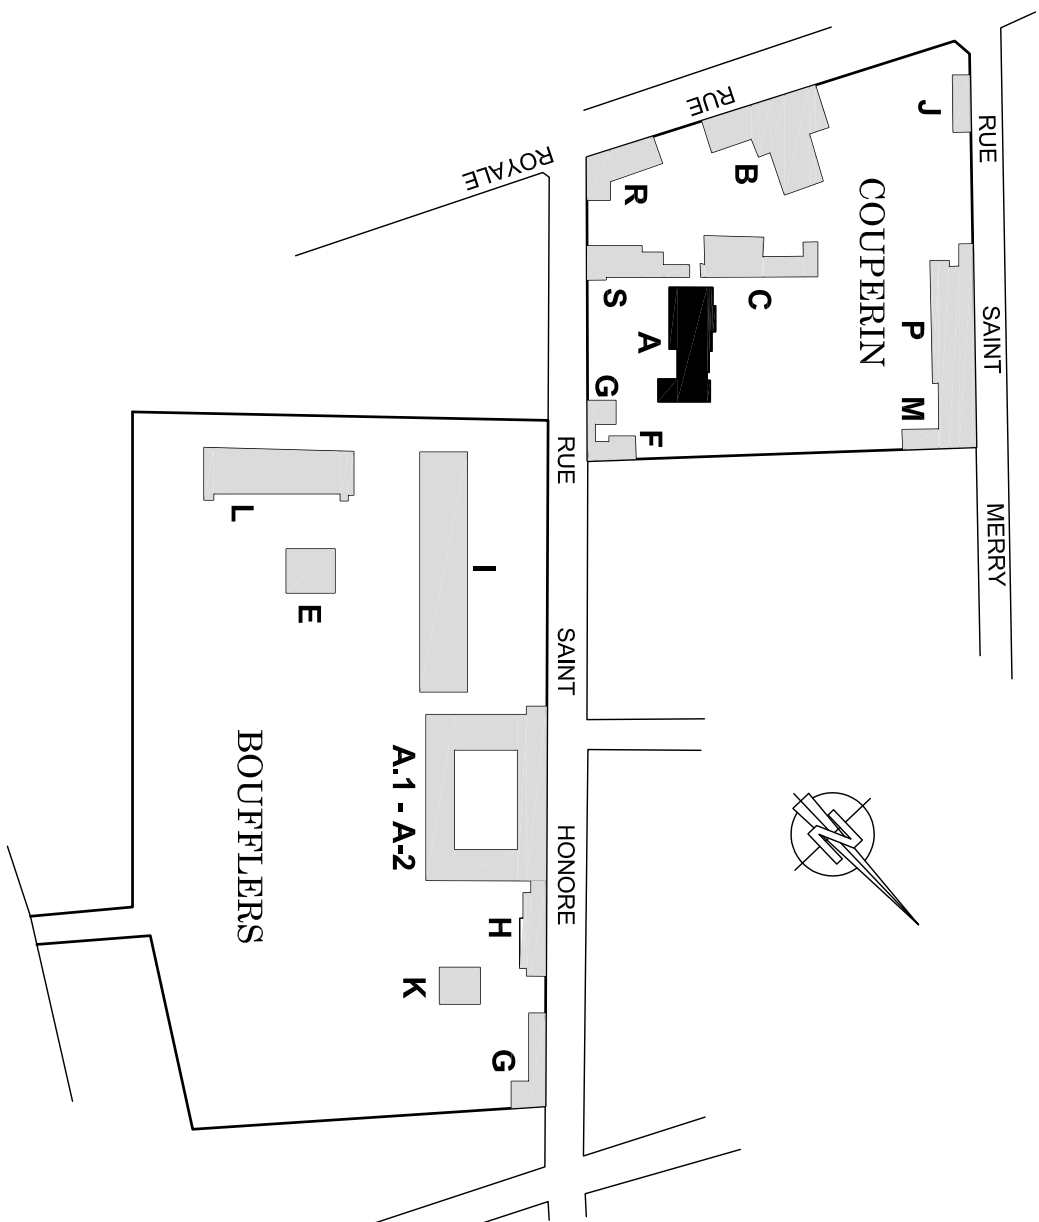

|   |                         |
|---|-------------------------|
|  <p>Ecole Nationale Supérieure des Mines<br/>Délégation de FONTAINEBLEAU</p> |                         |
| <p>Site : 35 Rue Saint Honore<br/>77305 FONTAINEBLEAU Cedex</p>                                                                                                 |                         |
| <p>Site COUPERIN : Batiment A.<br/>1e ETAGE</p>   | <p>ETAT ACTUEL</p>      |
|   | <p>Echelle : 1/100e</p> |
|   | <p>Date : 25/06/10</p>  |
|   | <p>03</p>               |
|   | <p></p>                 |
| <p>Indice</p>   | <p>Date</p>             |
| <p>Nature des compléments</p>   |                         |
| <p></p>   |                         |
| <p></p>   |                         |
| <p></p>   |                         |
| <p></p>   |                         |

|   |   |   |   |   |
|---|---|---|---|---|
| <br><b>AAS</b><br>www.aas-bel.com | <b>T O U R S</b><br>21 rue Dufrenoy<br>37000 TOURS<br>TEL : 02 47 05 05 82<br>FAX : 02 47 20 64 73<br>info@aasbel.com | <b>P A R I S</b><br>22, rue de Paris<br>75014 PARIS<br>TEL : 01 56 80 08 65<br>FAX : 01 56 80 08 66<br>aasparis@aasbel.com | <b>N A N T E S</b><br>1, rue du Maréchal<br>44000 NANTES<br>TEL : 02 40 74 91 80<br>FAX : 02 40 74 92 36 | <b>P R E S T A T I O N S</b><br>- Relevé de bâtiment<br>- Reconnaissance<br>des réseaux<br>- Dessin d'architecture<br>- photographie<br>- imagerie |
|---|---|---|---|---|