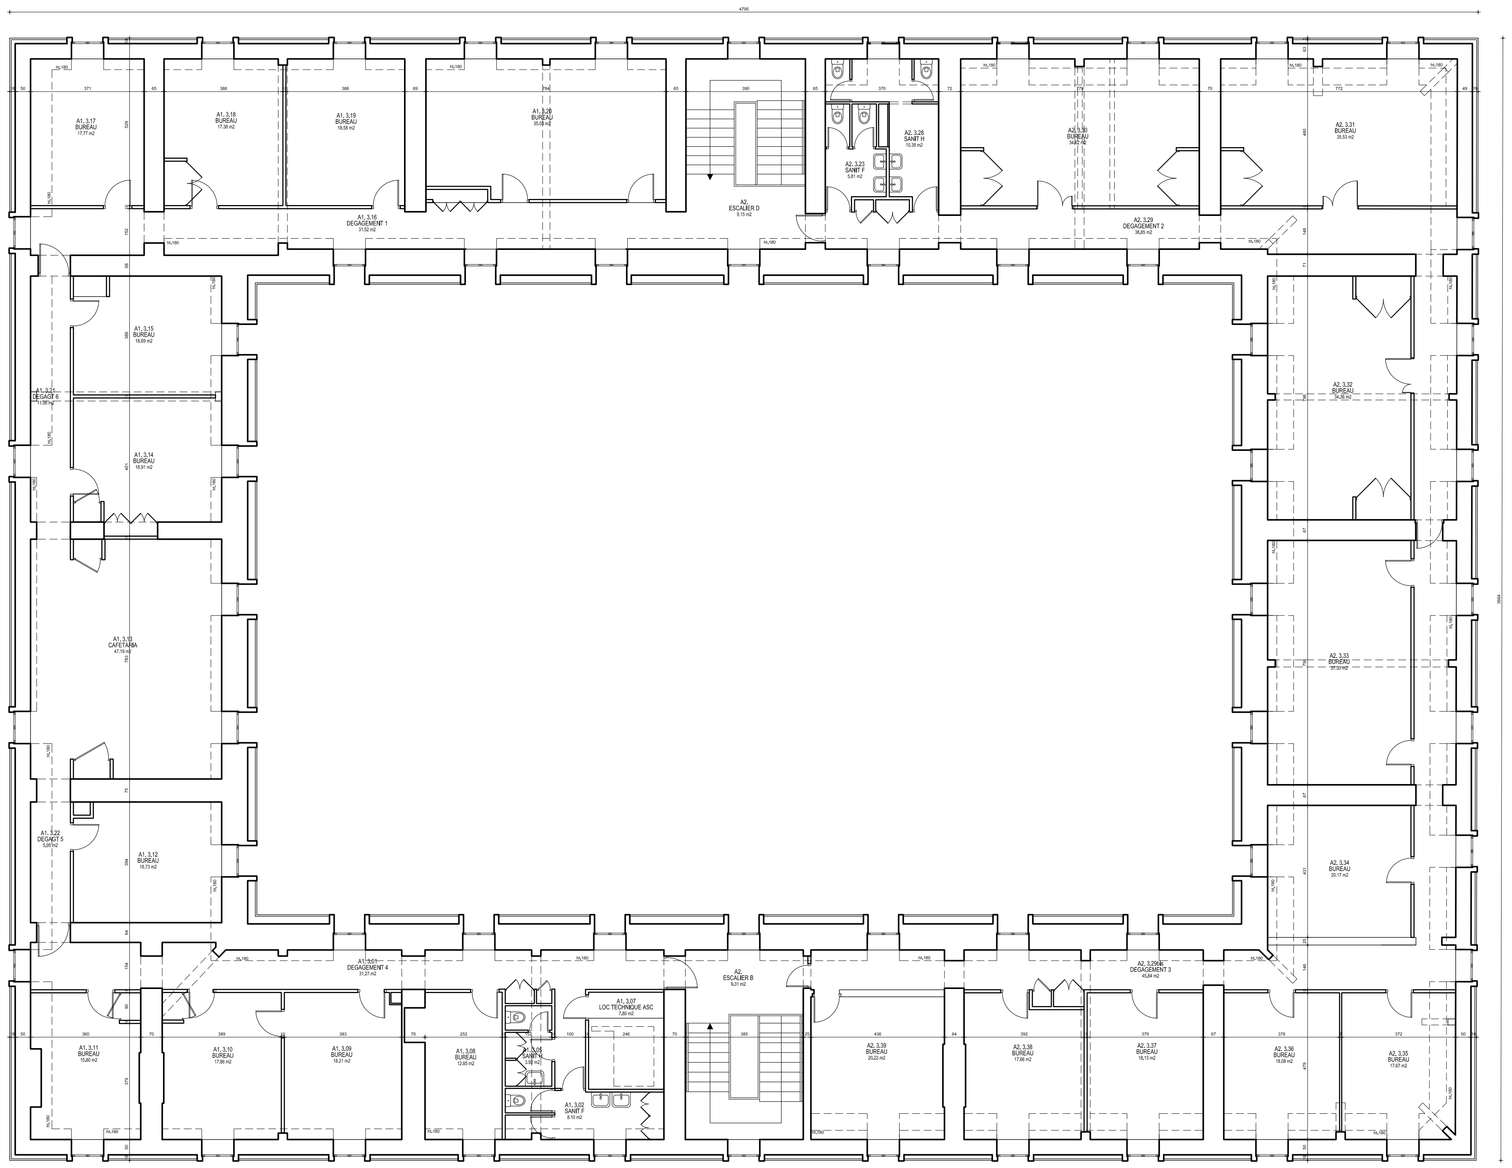

SURFACES UTILES		
A1. 3.01	31.27 m2	DEGAGEMENT 4
A1. 3.02	8.10 m2	SANIT.F
A1. 3.05	3.92 m2	SANIT.H
A1. 3.07	7.60 m2	LOC.TECHNIQUE ASC
A1. 3.08	12.85 m2	BUREAU
A1. 3.09	18.21 m2	BUREAU
A1. 3.10	17.88 m2	BUREAU
A1. 3.11	15.80 m2	BUREAU
A1. 3.12	18.73 m2	BUREAU
A1. 3.13	47.19 m2	CARETAKRA
A1. 3.14	18.91 m2	BUREAU
A1. 3.15	18.69 m2	BUREAU
A1. 3.16	31.52 m2	DEGAGEMENT 1
A1. 3.17	17.77 m2	BUREAU
A1. 3.18	17.38 m2	BUREAU
A1. 3.19	18.58 m2	BUREAU
A1. 3.20	35.03 m2	BUREAU
A1. 3.21	11.06 m2	DEGAGT 6
A1. 3.22	5.95 m2	DEGAGT 5
A2.	9.31 m2	ESCALIER B
A2.	9.15 m2	ESCALIER D
A2. 3.23	5.81 m2	SANIT.F
A2. 3.28	10.38 m2	SANIT.H
A2. 3.29	38.85 m2	DEGAGEMENT 2
A2. 3.29bis	45.84 m2	DEGAGEMENT 3
A2. 3.30	34.62 m2	BUREAU
A2. 3.31	35.53 m2	BUREAU
A2. 3.32	34.36 m2	BUREAU
A2. 3.33	37.30 m2	BUREAU
A2. 3.34	20.17 m2	BUREAU
A2. 3.35	17.67 m2	BUREAU
A2. 3.36	18.08 m2	BUREAU
A2. 3.37	18.13 m2	BUREAU
A2. 3.38	17.66 m2	BUREAU
A2. 3.39	20.22 m2	BUREAU
TOTAL	729.70 m2	

SURFACES SHOB / SHON			
NIVEAU	***SHOB***	***à deduire***	***SHON***
SOUS-SOL	*659.49m²*	*183.19m²*	*476.30m²*
REZ DE CHAUSSEE	*1092.18m²*	*89.09m²*	*993.09m²*
1e ETAGE	*1036.95m²*	*22.53m²*	*1014.42m²*
2e ETAGE	*1041.63m²*	*0.00m²*	*1041.63m²*
3e ETAGE	*1006.87m²*	*250.66m²*	*756.21m²*
4e ETAGE	*0.00m²*	*0.00m²*	*0.00m²*
5e ETAGE	*0.00m²*	*0.00m²*	*0.00m²*
TOITURE	*0.00m²*	*0.00m²*	*0.00m²*
COMBLES	*0.00m²*	*0.00m²*	*0.00m²*
TOTAL	*4827.12m²*	*545.47m²*	*4281.65m²*

NOTA:

LA SAISIE DES PLANS A ETE EFFECTUEE D'APRES DOCUMENTS FOURNIS PAR L'ECOLE DES MINES , EN DATE DU 16/11/1982 ET REALISES PAR ATELIER ARCHITECTURE A4 , AVEC CONTROLE VISUEL SUR SITE

NOTA:

LES RELEVES DES BATIMENTS ET DES RESEAUX EXISTANTS,A LA DATE D'ETABLISSEMENT DU PRESENT DOCUMENT,DEVRONT ETRE IMPERATIVEMENT VERIFIES PAR TOUS MAITRES D'OEUVRE,BUREAUX D'ETUDES TECHNIQUES ET ENTREPRISES CONCERNES AVANT TOUTE DEMARCHE ADMINISTRATIVE ET DEMARRAGE D'ETUDES ET D'EXECUTION DE TRAVAUX. AUCUN SONDAGE DESTRUCTIF N'A ETE REALISE .

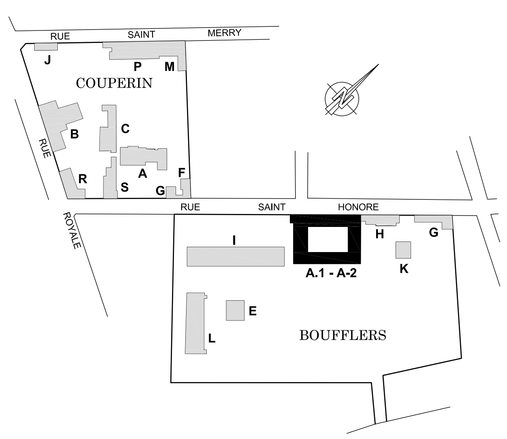

Ecole Nationale Superieure des Mines

Délégation de FONTAINEBLEAU

Site : 35 Rue Saint Honore
77305 FONTAINEBLEAU Cedex

Site BOUFFLERS : Batiments A1 - A2
3e ETAGE

ETAT ACTUEL

Echelle : 1/100e

Date : 25/06/10

Indice	Date	Nature des compléments

05

www.aetsnet.com
Société du Groupe A&S

TOURS: 21, rue Duddebeau, 37000 TOURS, TEL : 02 47 05 05 82, FAX : 02 47 20 64 78, info@aetsnet.com

PARIS: 23, rue du Départ, 75014 PARIS, TEL : 01 56 80 08 65, FAX : 01 56 80 08 66, agence-paris@aetsnet.com

NANTES: 1, allée de la Maison Rouge, 44000 NANTES, TEL : 02 40 74 91 80, FAX : 02 40 74 92 36, agence-nantes@aetsnet.com

PRESTATIONS
- Relevé de bâtiment
- Reconnaissance des réseaux
- Dessin d'architecture
- Infographie