
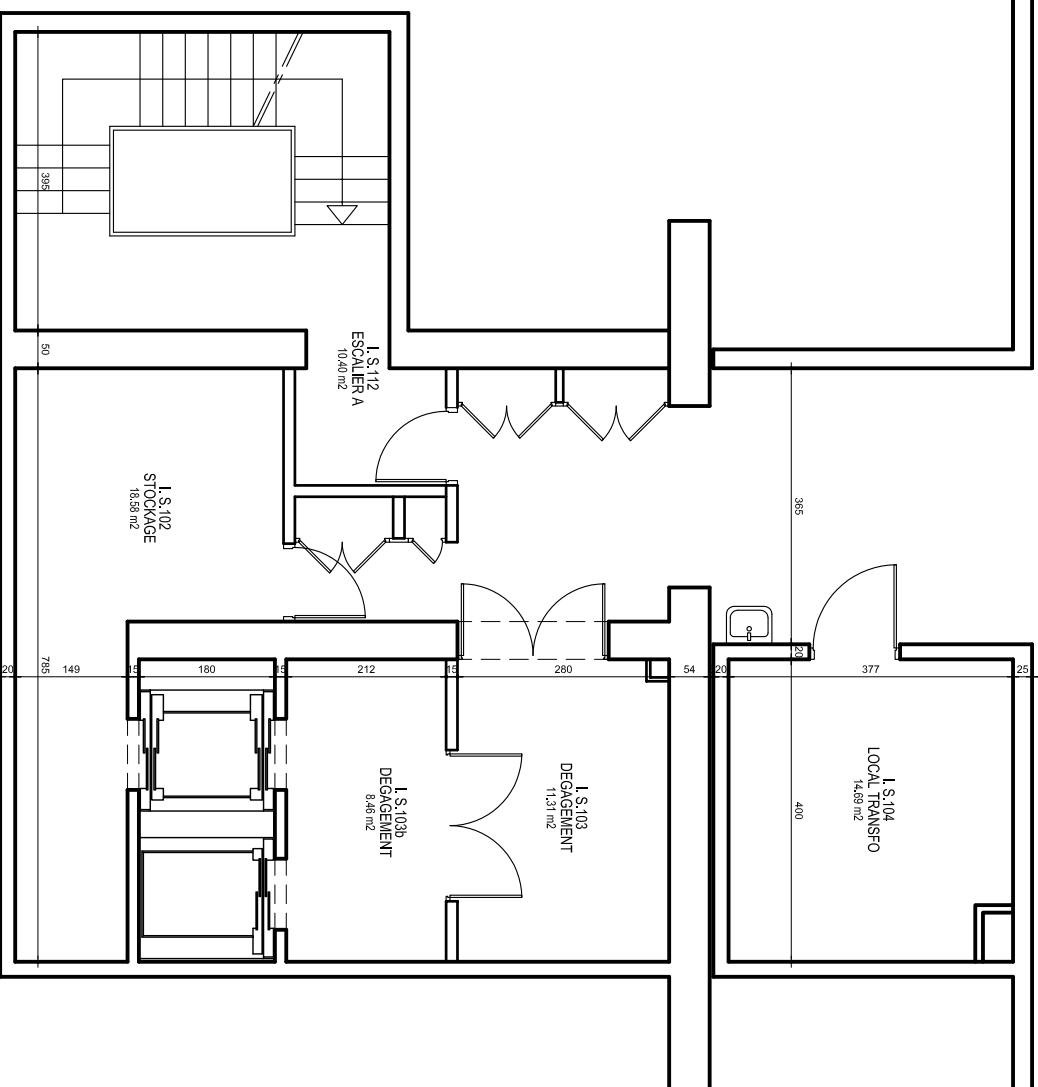
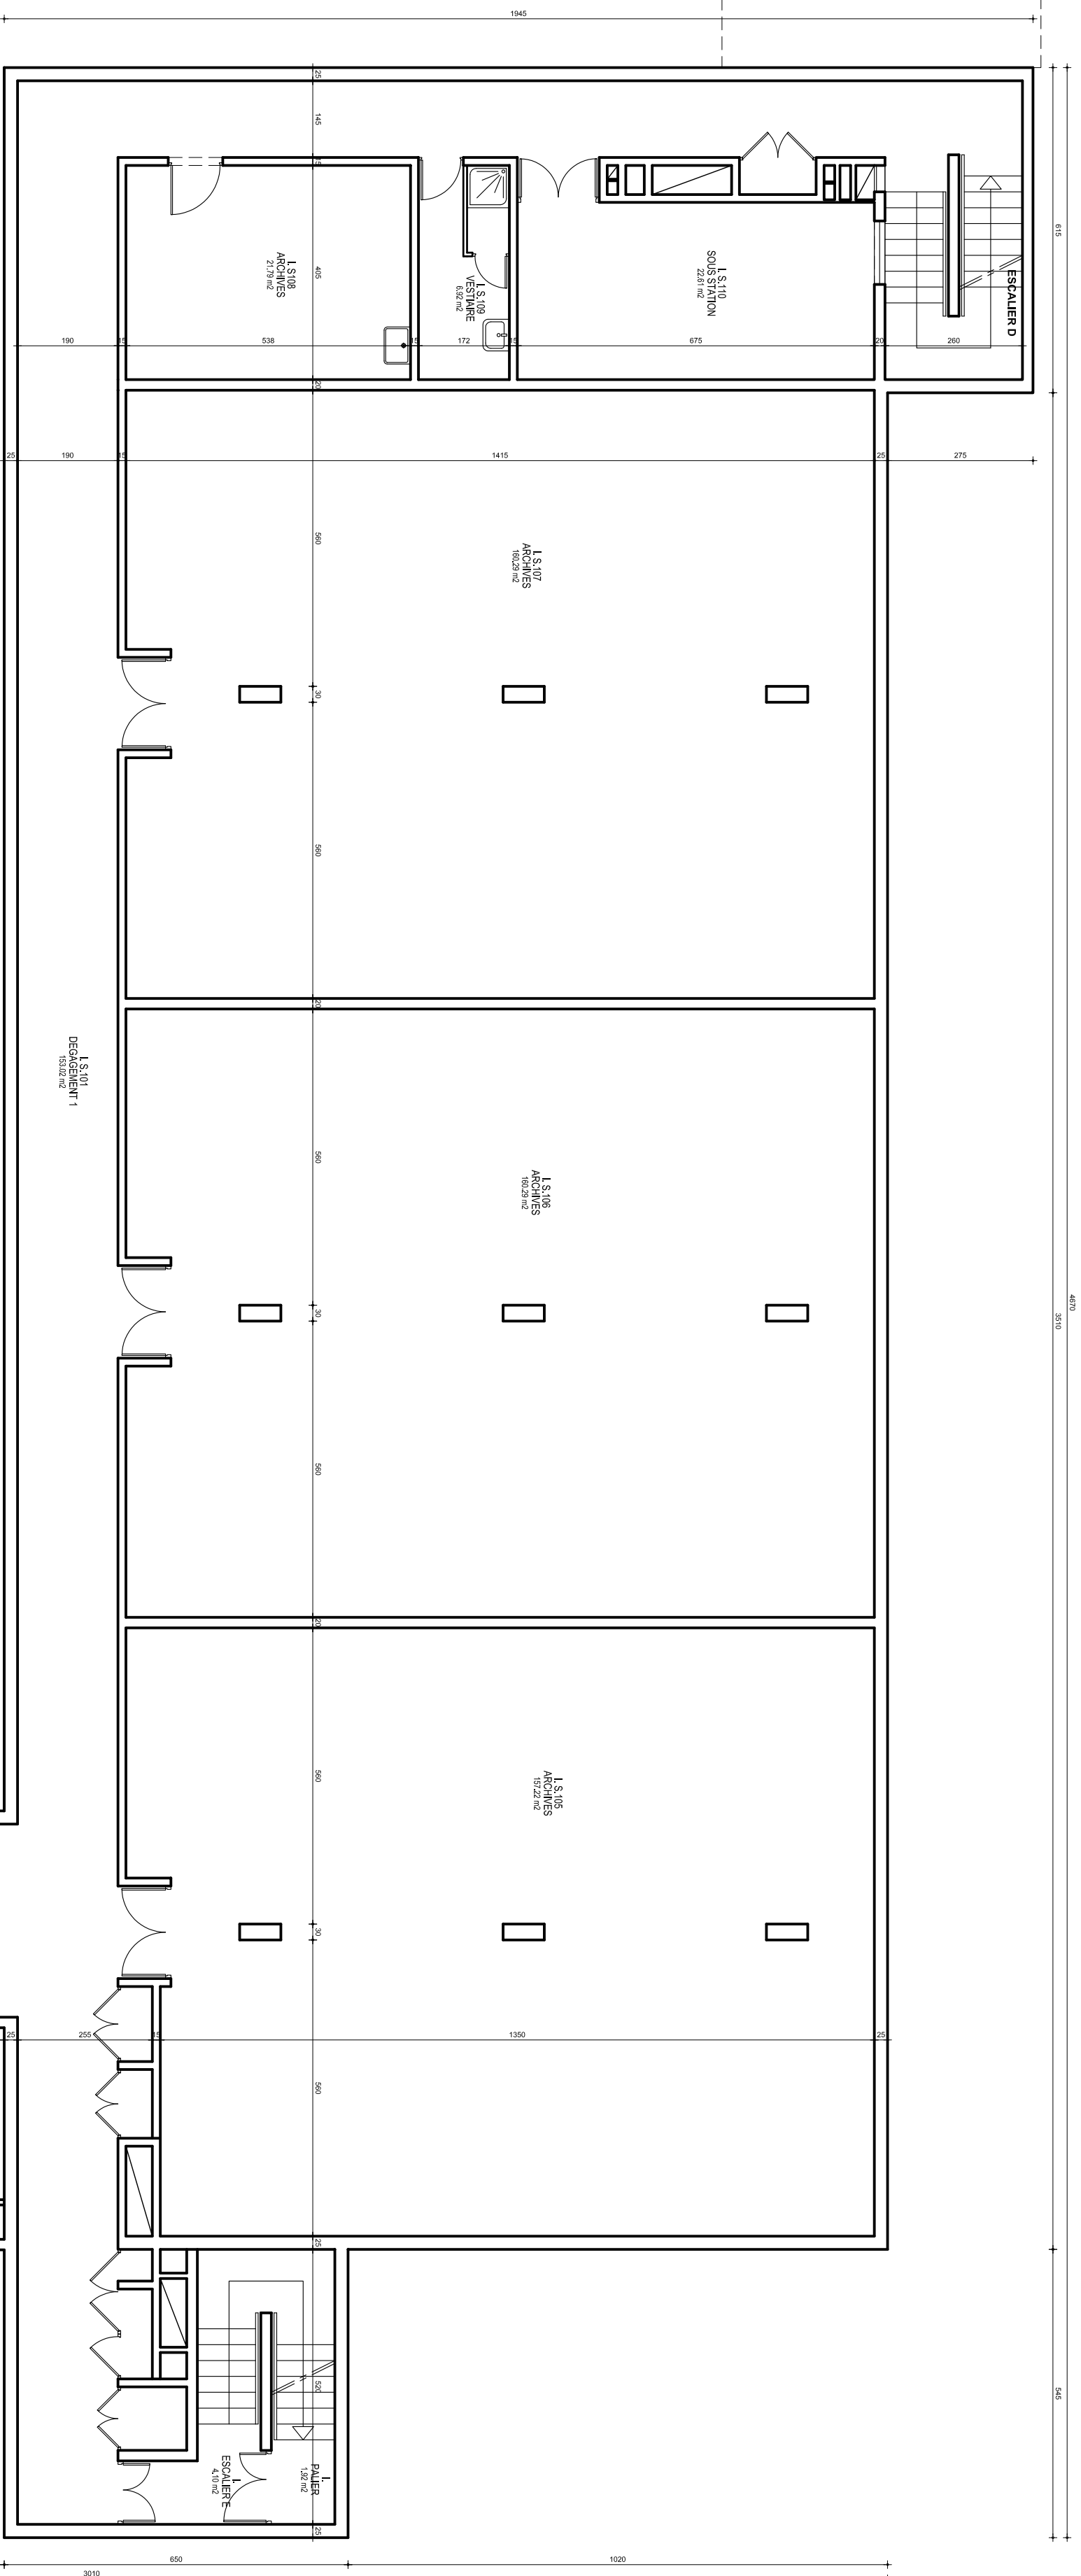


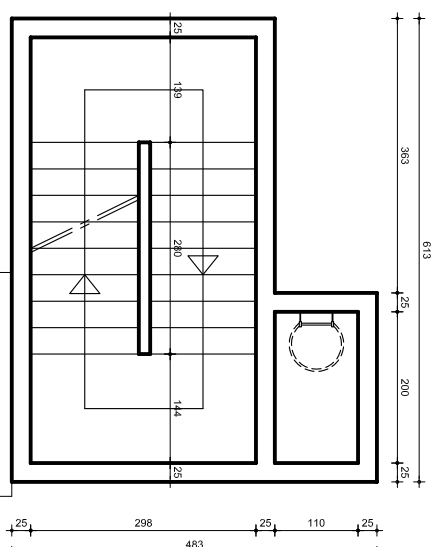

SURFACES UTILIES	
I	1,92 m2
I	410 m2
I, S, 101	153,02 m2
I, S, 102	16,89 m2
I, S, 103	1,46 m2
I, S, 103b	8,46 m2
I, S, 104	14,89 m2
I, S, 105	157,22 m2
I, S, 106	160,29 m2
I, S, 107	160,29 m2
I, S, 108	21,79 m2
I, S, 109	6,82 m2
I, S, 110	22,81 m2
I, S, 112	10,40 m2
TOTAL	755,80 m2

SURFACES SHOB / SHON			
MENAU	SHOB	à décrire	SHON
26 SOUT-SOL	802 18m²	588 50m²	
14 SOUT-SOL	871 84m²	834 51m²	
REZ DE CHAUSSEE	808 10m²	37 30m²	
1E ETAGE	826 10m²	0 00m²	
2E ETAGE	0 00m²	168 19m²	
3E ETAGE	0 00m²	0 00m²	
TOITURE	0 00m²	0 00m²	
COMBLES	0 00m²	0 00m²	
TOTAL		772 50m²	33 65 50m²
		3888 10m²	


NOTA:

LA SAISIE DES PLANS A ETIE EFFECTUEE D'APRES DOCUMENTS FOURNIS PAR L'ECOLE DES MINES . EN DATE DU 30/11/1976
ET REALISEES PAR ATELIER ARCHITECTURE A4, AVEC CONTROLE VISUEL SUR SITE

NOTA:

LES RELEVÉS DES BÂTIMENTS ET DES RESEAUX EXISTANTS, A LA DATE DE TABLIASSEMENT DU PRESENT DOCUMENT, D'EVONT ETRE IMPREACTIVEMENT VERIFIES PAR TOUTS MAITRES D'OEUVRE, BUREAUX D'ETUDES TECHNIQUES ET ENTREPRISES CONCERNES AVANT TOUTE DEMARCHE ADMINISTRATIVE ET DEMARRAGE D'ETUDES ET D'EXECUTION DE TRAVAUX.

AUCUN SONDAGE DESTRUCTIF N'A ETE REALISE .

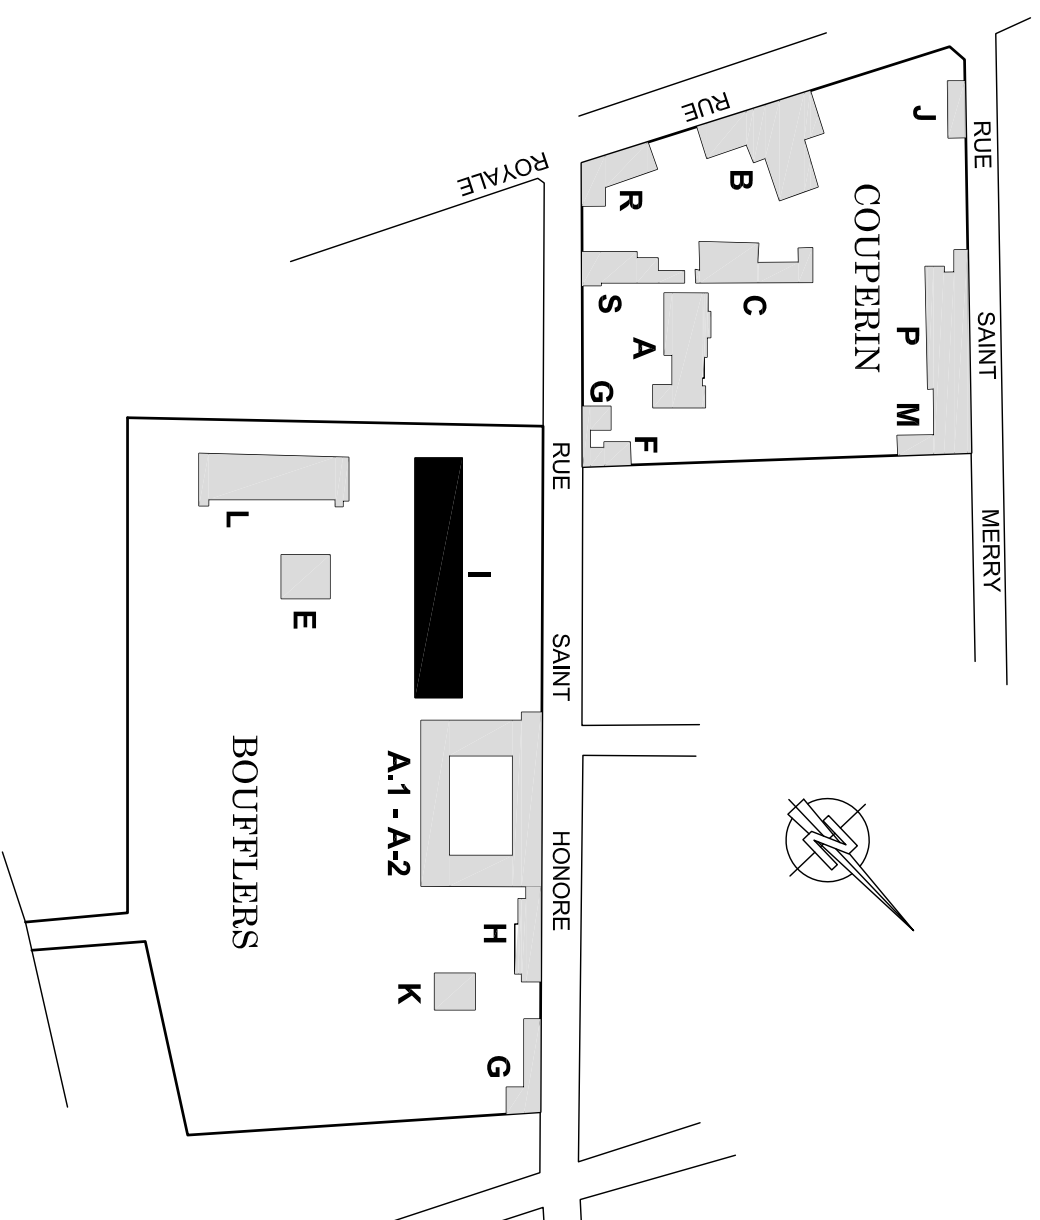

																
Ecole Nationale Supérieure des Mines Délégation de FONTAINEBLEAU																
Site : 35 Rue Saint Honore 77305 FONTAINEBLEAU Cedex																
Site BOUFFLERS : Batiment I. 1e SOUS SOL	<table border="1"> <tr> <td>ETAT ACTUEL</td> </tr> <tr> <td>Echelle : 1/1000e</td> </tr> <tr> <td>Date : 25/06/10</td> </tr> </table>	ETAT ACTUEL	Echelle : 1/1000e	Date : 25/06/10												
ETAT ACTUEL																
Echelle : 1/1000e																
Date : 25/06/10																
<table border="1"> <tr> <td>Indice</td> <td>Date</td> <td>Nature des compléments</td> </tr> <tr><td> </td><td> </td><td> </td></tr> <tr><td> </td><td> </td><td> </td></tr> <tr><td> </td><td> </td><td> </td></tr> <tr><td> </td><td> </td><td> </td></tr> </table>	Indice	Date	Nature des compléments													02
Indice	Date	Nature des compléments														

 www.as2.fr	T O U R S 25 rue de la République 37000 TOURS TEL : 02 47 05 08 82 FAX : 02 47 02 64 78 agence@as2.fr	P A R I S 25 rue de la République 93014 PARIS TEL : 01 56 80 08 65 FAX : 01 56 80 08 66 agence-p@as2.fr	N A N T E S 44000 NANTES 39114 Nantes TEL : 02 40 74 91 80 FAX : 02 40 74 92 36 agence-n@as2.fr	PRESTATIONS - Relevé de bâtiment - Reconnaissance des espaces - Dessin d'architecture - Imagerie
---	--	--	--	---