
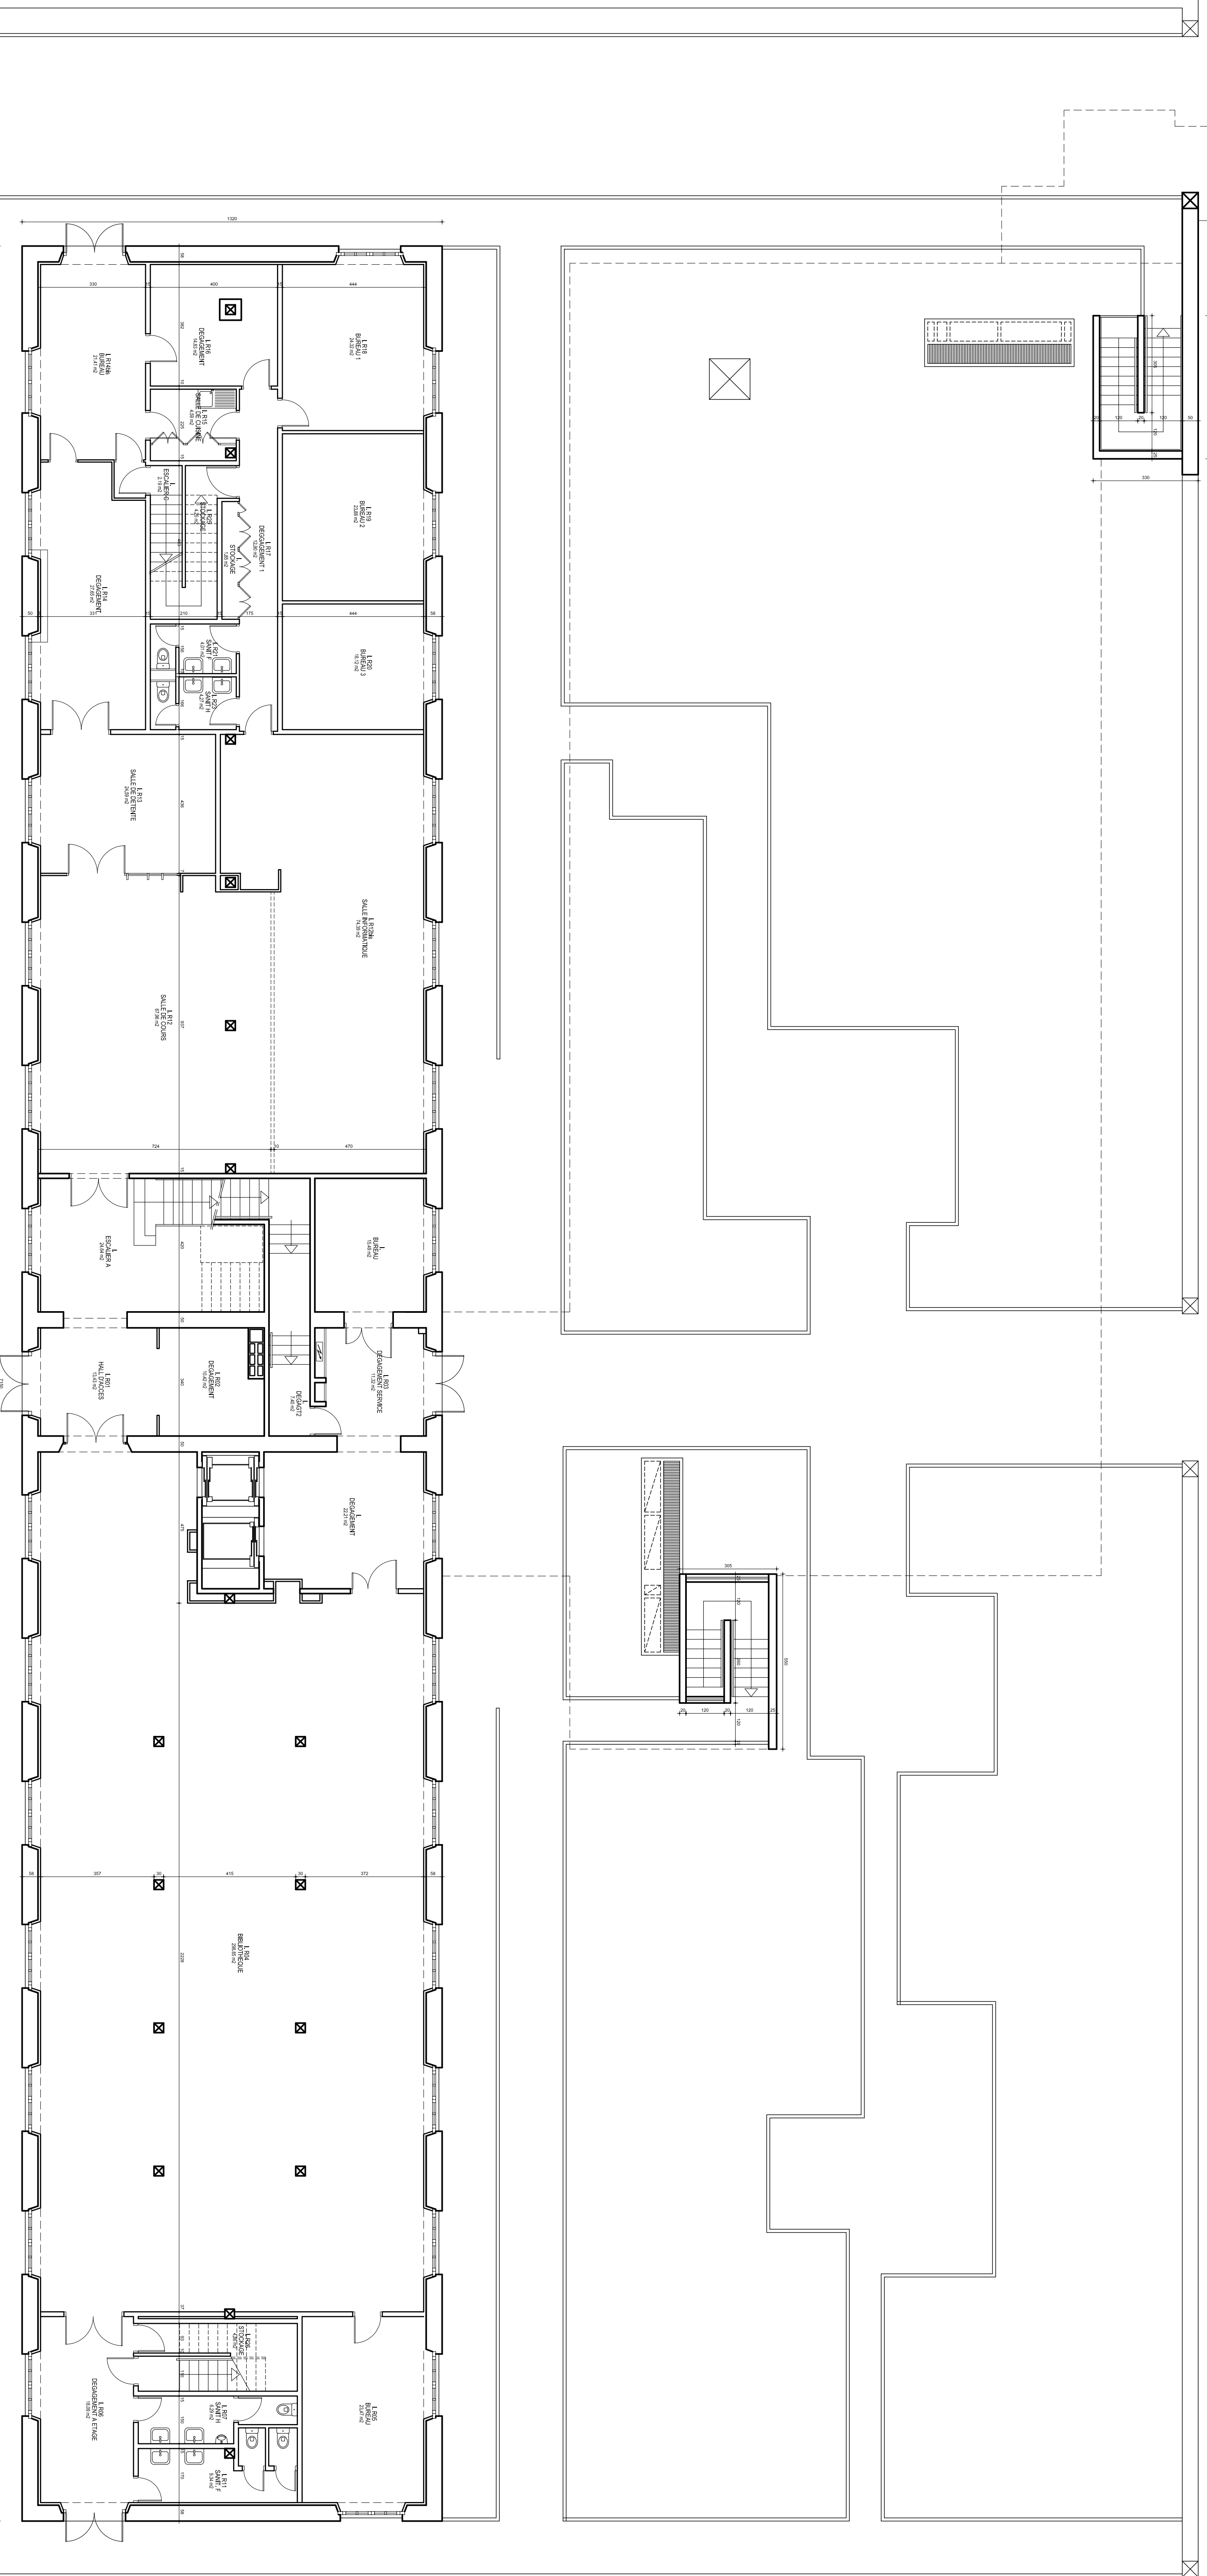


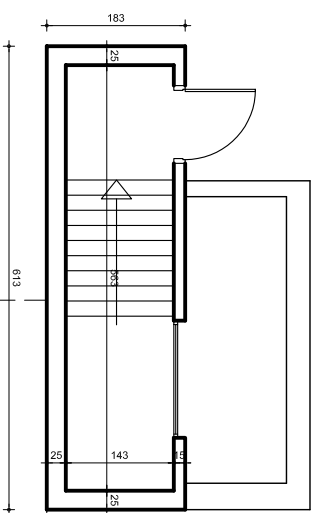

SURFACES SHOB / SHON			
ANNEAU	SHOB	à dévaloir	SHON

NOTA:

LA SAISIE DES PLANS A ETE EFFECTUEE D'APRES DOCUMENTS FOURNIS PAR L'ECOLE DES MINES, EN DATE DU 30/11/87/76
ET REALISES PAR ATELIER ARCHITECTURE M, AVEC CONTROLE VISUEL SUR SITE

NOTA:

AVANT TOUTE DEMARCHE ADMINISTRATIVE ET DEMARRAGE D'ETUDES ET D'EXECUTION DE TRAVAU,
AUCUN SONDAGE DESTRUCTIF NE POUVE ETRE REALISE.

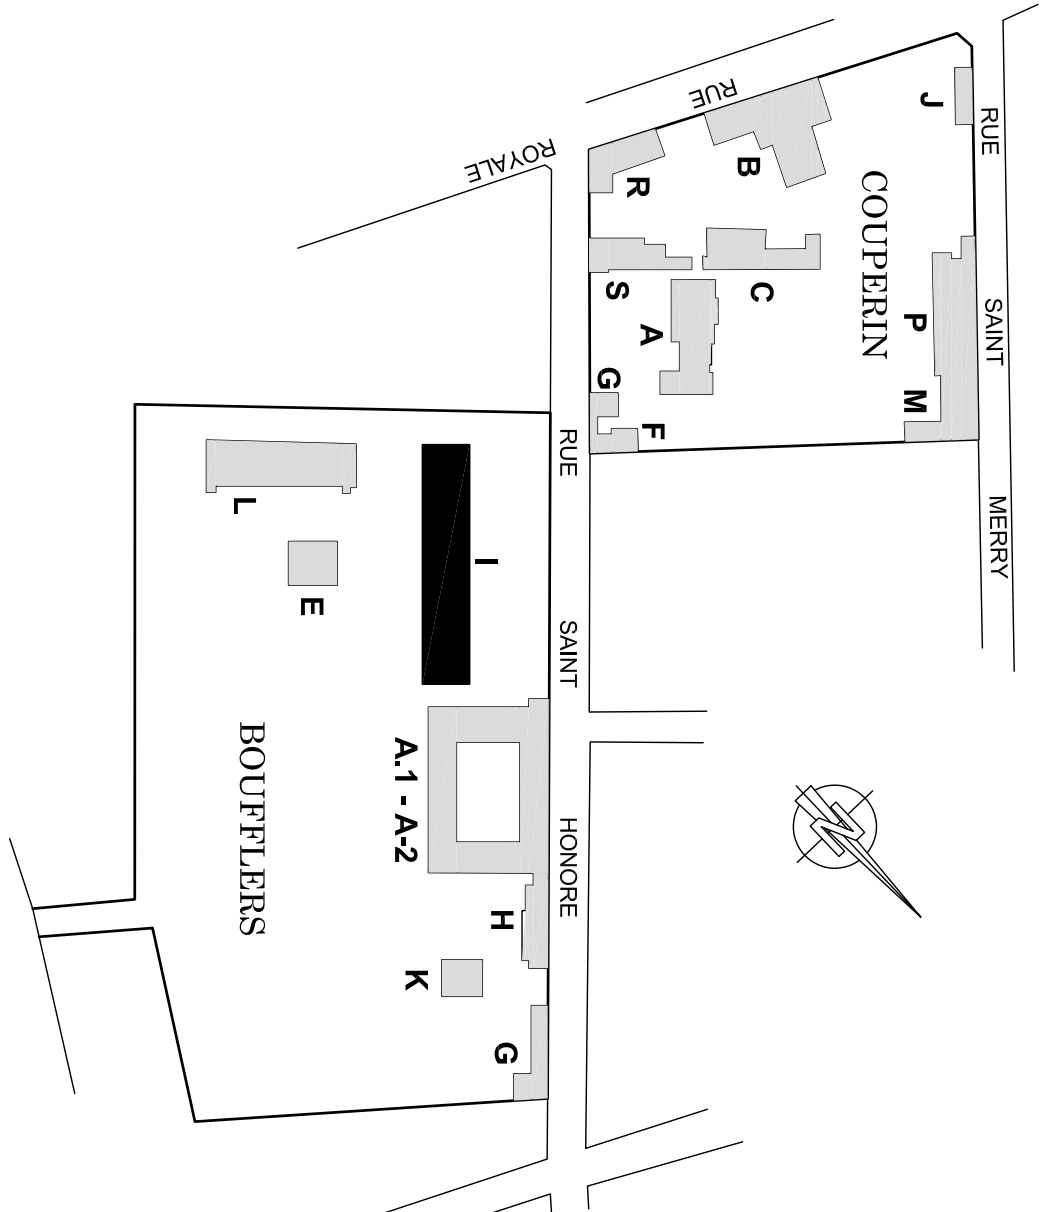[illegible]