


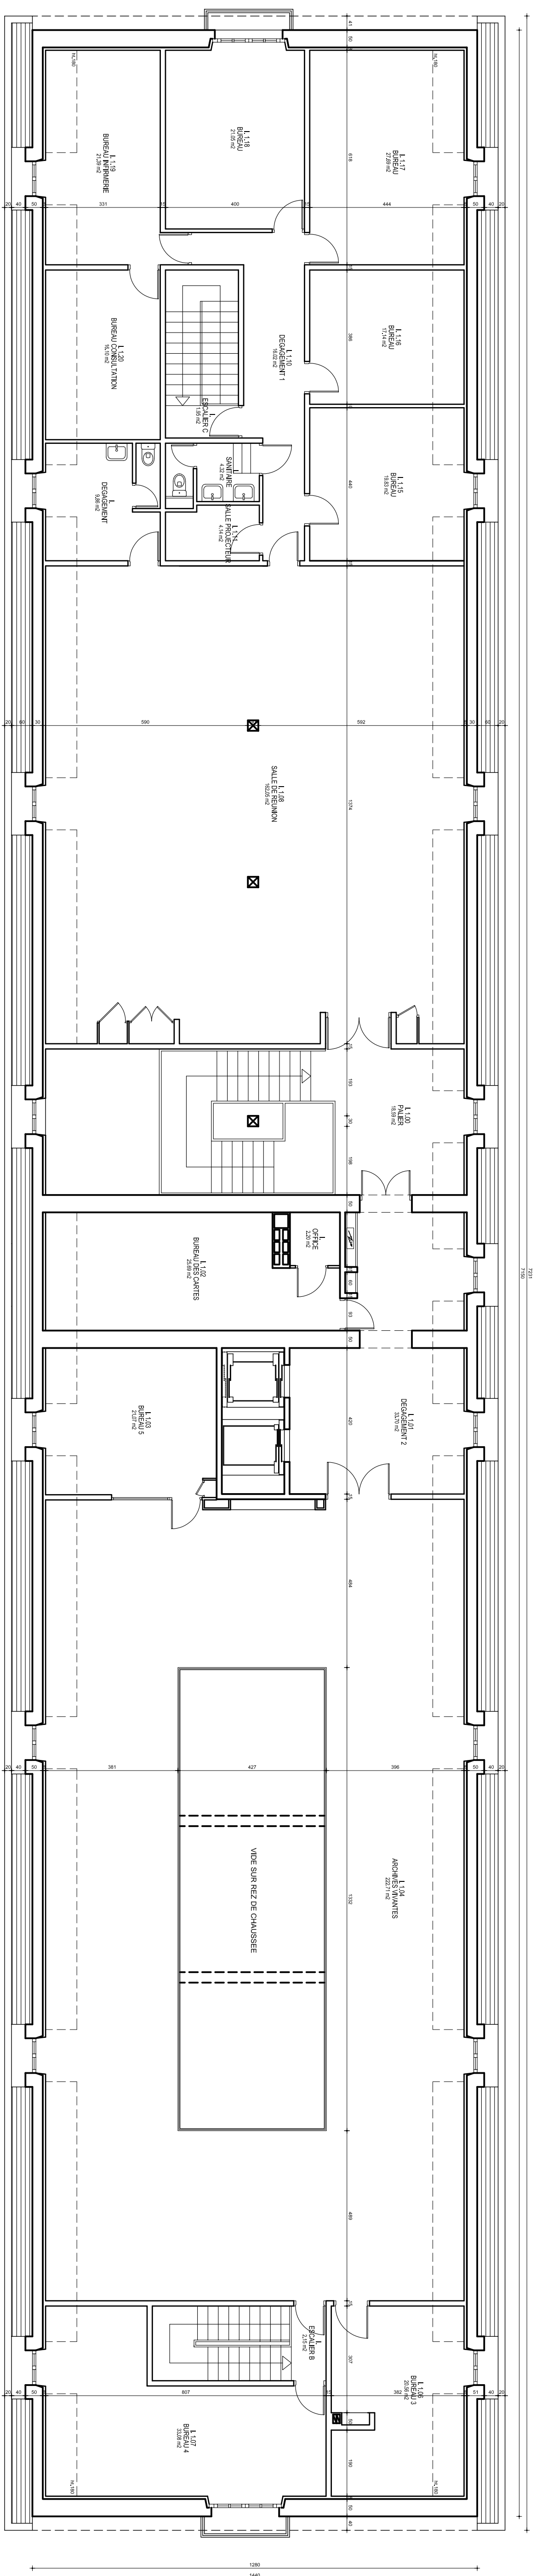


NOTA:

LA SASIE DES PLANS A ETE EFFECTUEE D'APRES DOCUMENTS FOURNIS PAR L'ECOLE DES MINES, EN DATE DU 30/11/1373
ET REALISEES PAR ATELIER ARCHITECTURE A4, AVEC CONTRÔLE VISUEL SUR SITE

NOTA:

LES RELEVÉS DES BALEMENTS ET DES RESEAUX EXISTANTS, A LA DATE DE L'ABAIEMENT DU PRESENT DOCUMENT, DEMONTRENT IMPERATIVEMENT VARIÉES PAR TOUS LES TYPES D'ÉVALUATION, INCLUSIVEMENT DES TECHNIQUES ET DES INSTRUMENTS COMME, AVANT TOUT, DEMARCHES ADMINISTRATIVES ET DEMARCHE DE RECHERCHES ET D'ÉVALUATION DE TRAVAIL.

AUCUN SONDEUR DE STRICTRITÉ N'A ÉTÉ RÉVÉLÉ.

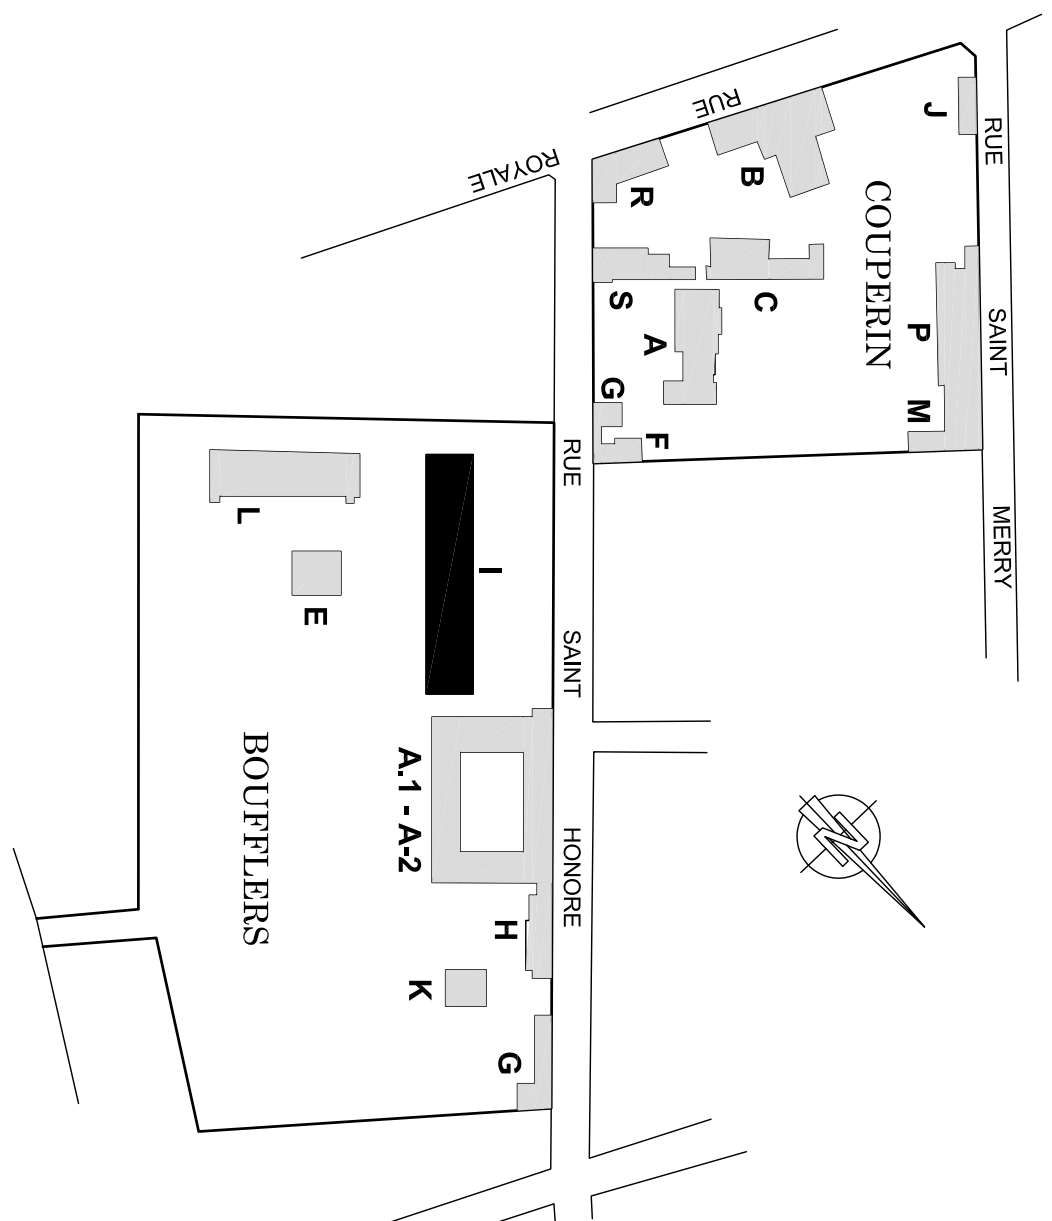

 MINES Fontainebleau		Ecole Nationale Supérieure des Mines Délégation de FONTAINEBLEAU	
Site : 35 Rue Saint Honore 77305 FONTAINEBLEAU Cedex		Site BOUFFLERS : Batiment I. 1e ETAGE	
Indice	Date	ETAT ACTUEL	04
		Echelle : 1/100e	
		Date : 25/06/10	
Nature des compléments			



A & S
 TOURS
 25, rue de la République
 37000 TOURS
 TEL.: 02 47 06 05 82
 FAX: 02 47 20 84 78
info@as-tours.com
www.as-tours.com
 Société du Groupe ASS

T O U R S
P A R I S
N A N T E S

P R E S T A T I O N S
 - Relais de bâtiment
 - Recensement
 des résidents
 - Dessin d'architecture
 - Imagerie