


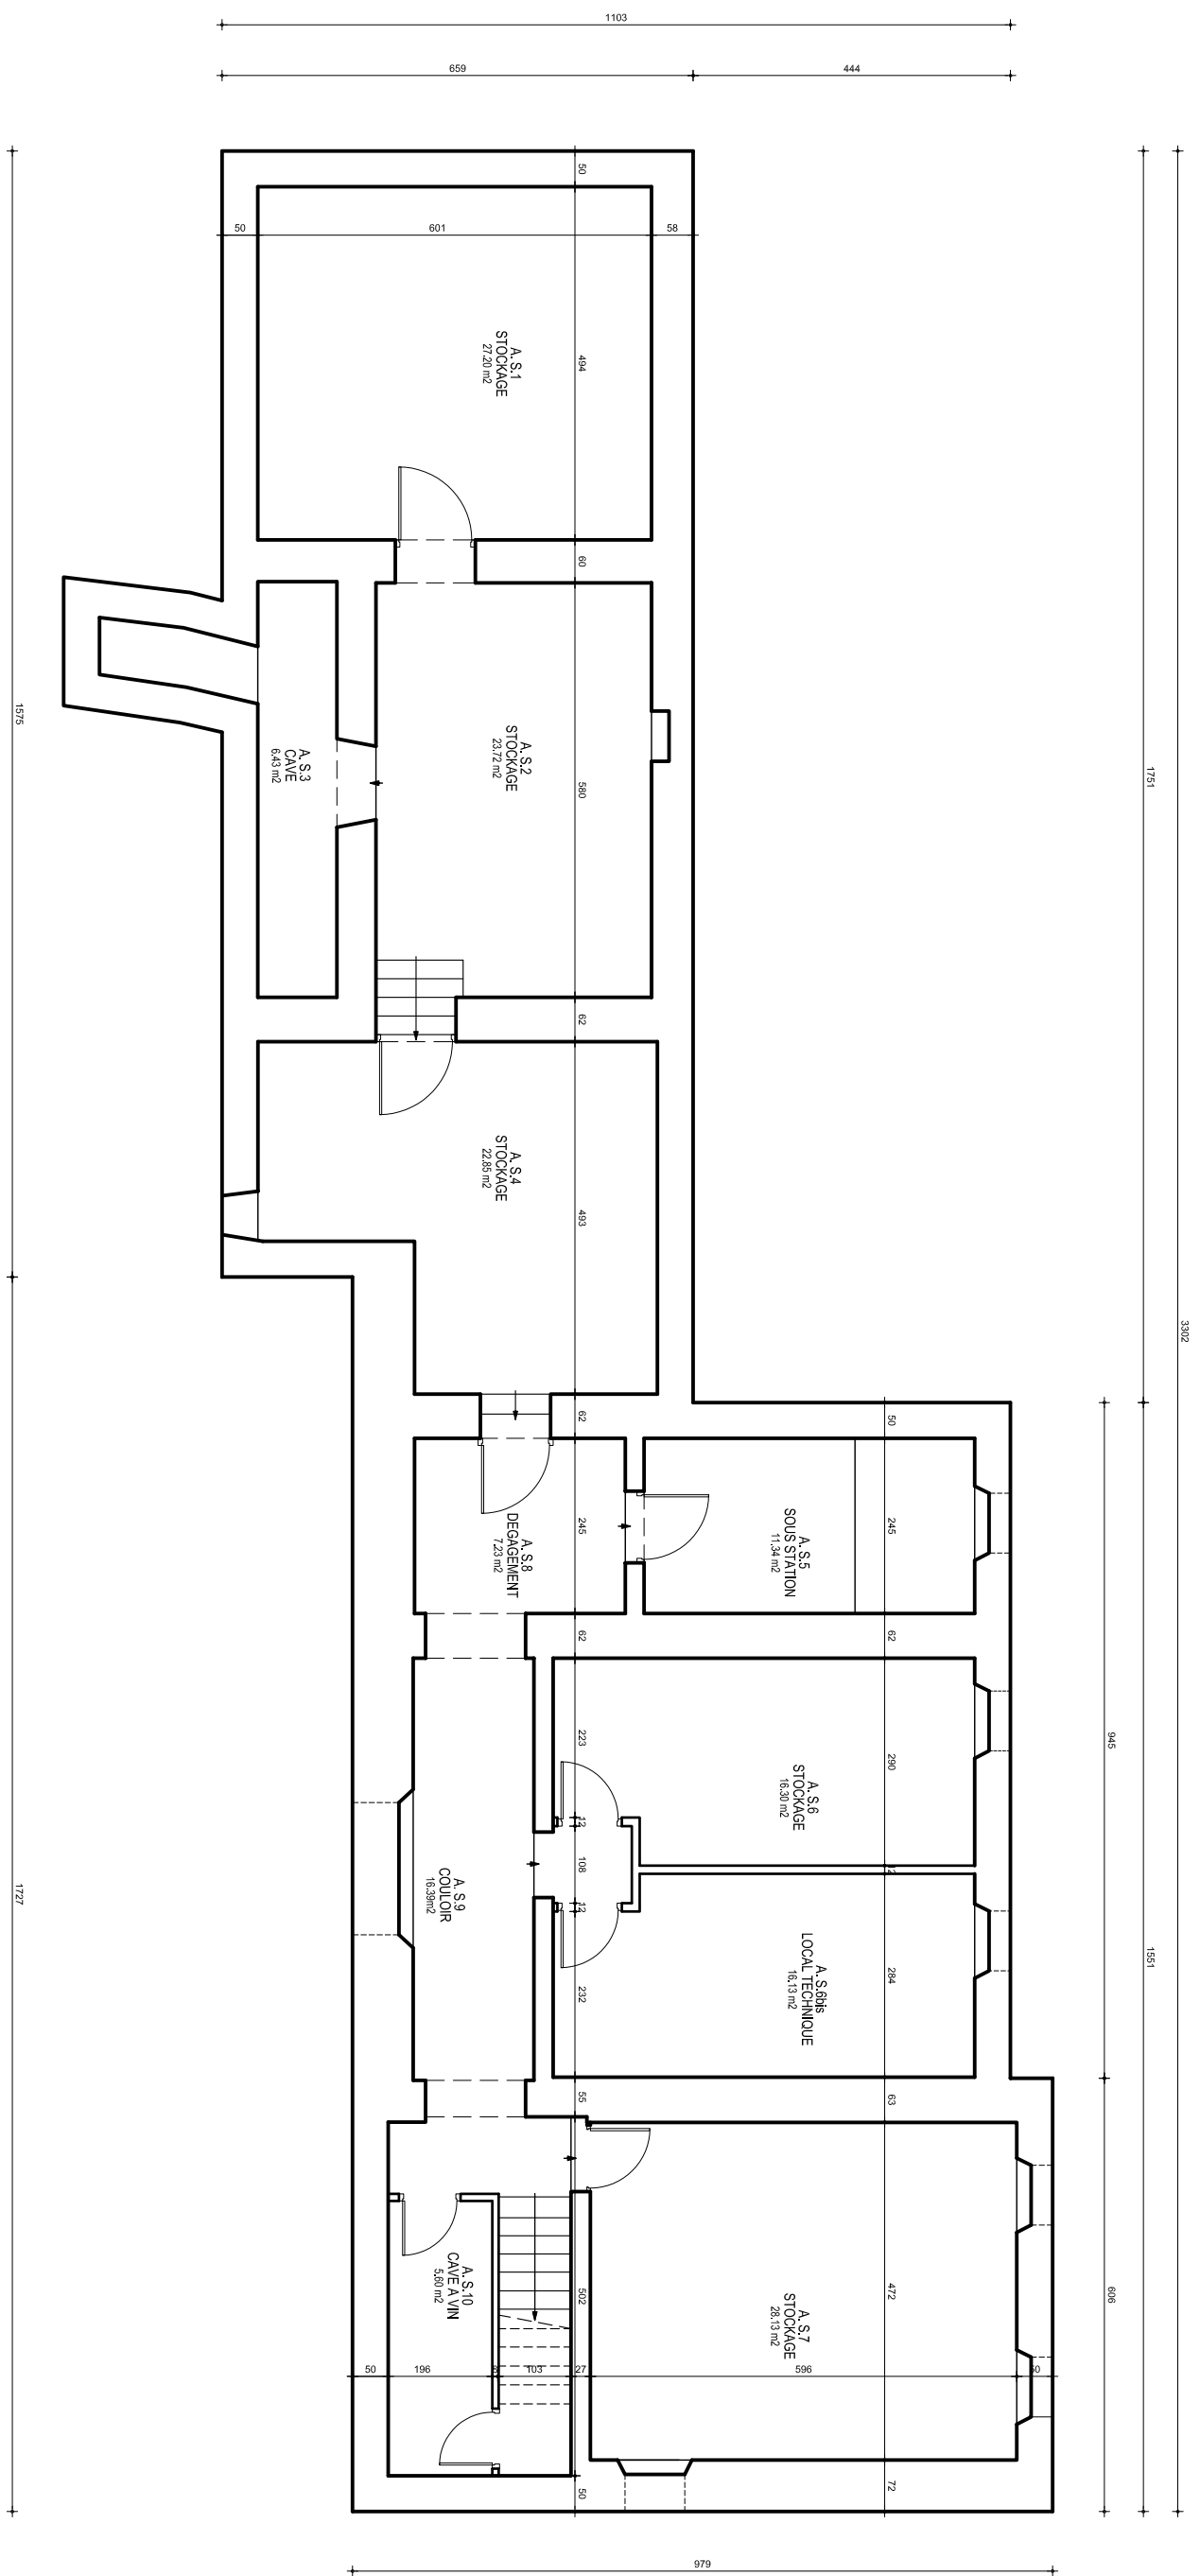


SURFACES UTILIES	
TOTAL	181.32 m2

SURFACES SHOB / SHON			
	SHOB	a décadre	SHON
NEAU	256 69m ²	12 00m ²	246 50m ²
SEUS-SQ	473 72m ²	96 71m ²	376 71m ²
ROZ-SE CHAUSSEE	361 72m ²	0 00m ²	361 72m ²
1a E/VJGE	382 50m ²	0 00m ²	382 50m ²
2a E/VJGE	0 00m ²	0 00m ²	0 00m ²
3a E/VJGE	0 00m ²	0 00m ²	0 00m ²
4a E/VJGE	0 00m ²	0 00m ²	0 00m ²
5a E/VJGE	0 00m ²	0 00m ²	0 00m ²
TOUTIER	0 00m ²	0 00m ²	0 00m ²
COMBLES	0 00m ²	0 00m ²	0 00m ²
TOTAL	1456 72m ²	109 71m ²	1341 07m ²

NOTA:

LES RELEVÉS DES BÂTIMENTS ET DES RESEAUX EXISTANTS, A LA DATE D'ETALASSEMENT DU PRESENT DOCUMENT, DEVONT ETRE IMPERATIVEMENT VERIFIES PAR TOUS MAITRES D'OEUVRE, BUREAUX D'ETUDES TECHNIQUES ET ENTREPRISES CONCERNES AVANT TOUTE DEMARCHE ADMINISTRATIVE ET DEMARRAGE D'ETUDES ET D'EXECUTION DE TRAVAUX.

AUCUN SONDAGE DESTRUCTIF N'A ETE REALISE.

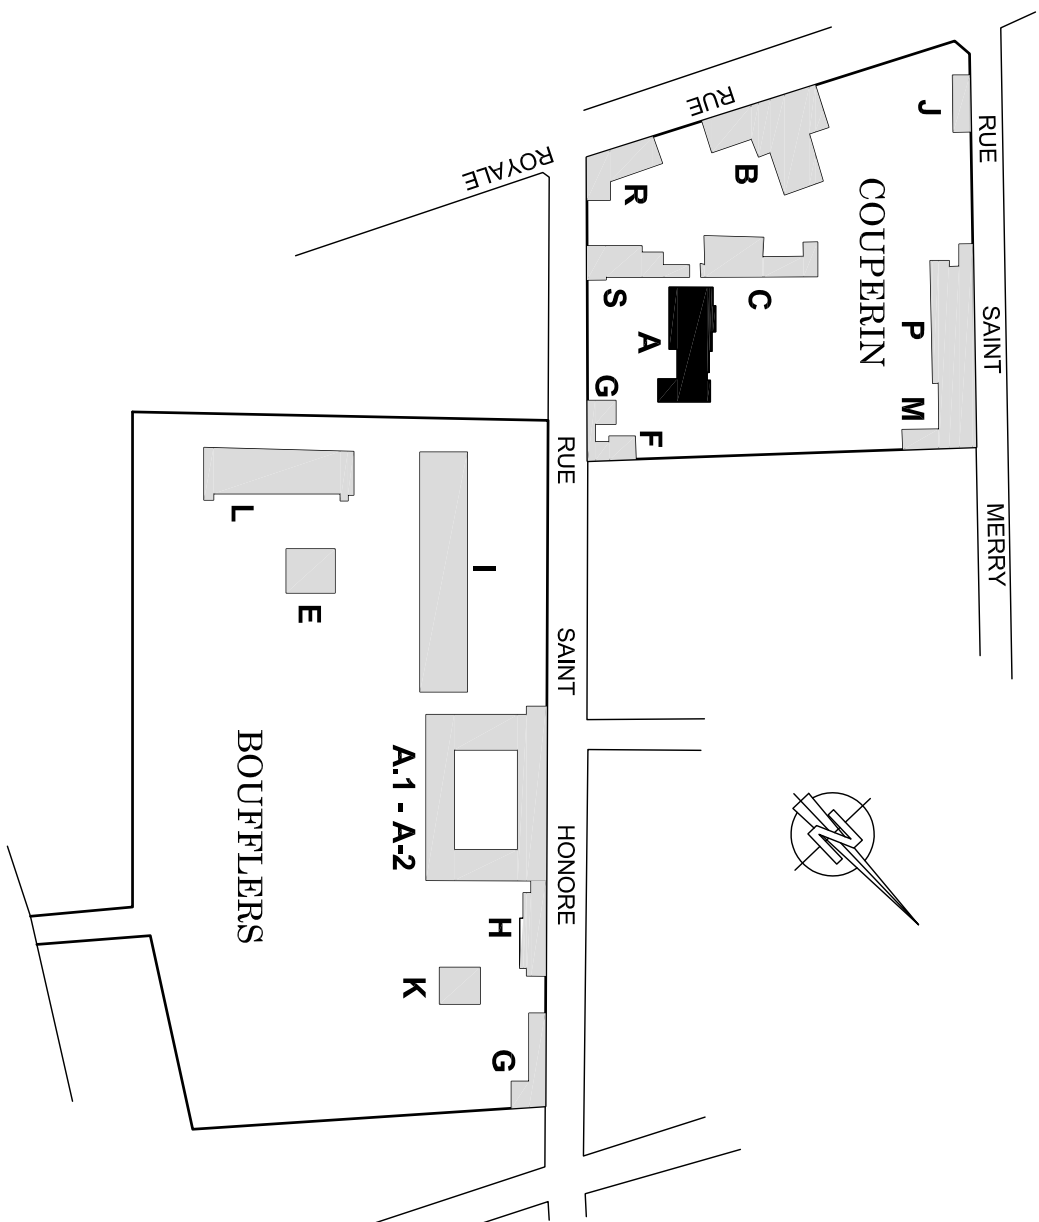

 Ecole Nationale Supérieure des Mines Délégation de FONTAINEBLEAU	
Site : 35 Rue Saint Honore 77305 FONTAINEBLEAU Cedex	
Site COUPERIN : Batiment A. Sous Sol	ETAT ACTUEL
	Echelle : 1/100e
	Date : 25/06/10
	01

 AAS www.aas-bel.com	T O U R S 21 rue Dufrenoy 37000 TOURS TEL : 02 47 05 05 82 FAX : 02 47 02 64 73 info@aasbel.com	P A R I S 22, rue de la Harpe 75014 PARIS TEL : 01 56 80 08 65 FAX : 01 56 80 08 66 aasparis@aasbel.com	N A N T E S 1, rue du Maréchal 44000 NANTES TEL : 02 40 74 91 80 FAX : 02 40 74 92 36	P R E S T A T I O N S - Relevé de bâtiment - Représentance des réseaux - Dessin d'architecture - photographie - infographie
--	---	---	--	---