


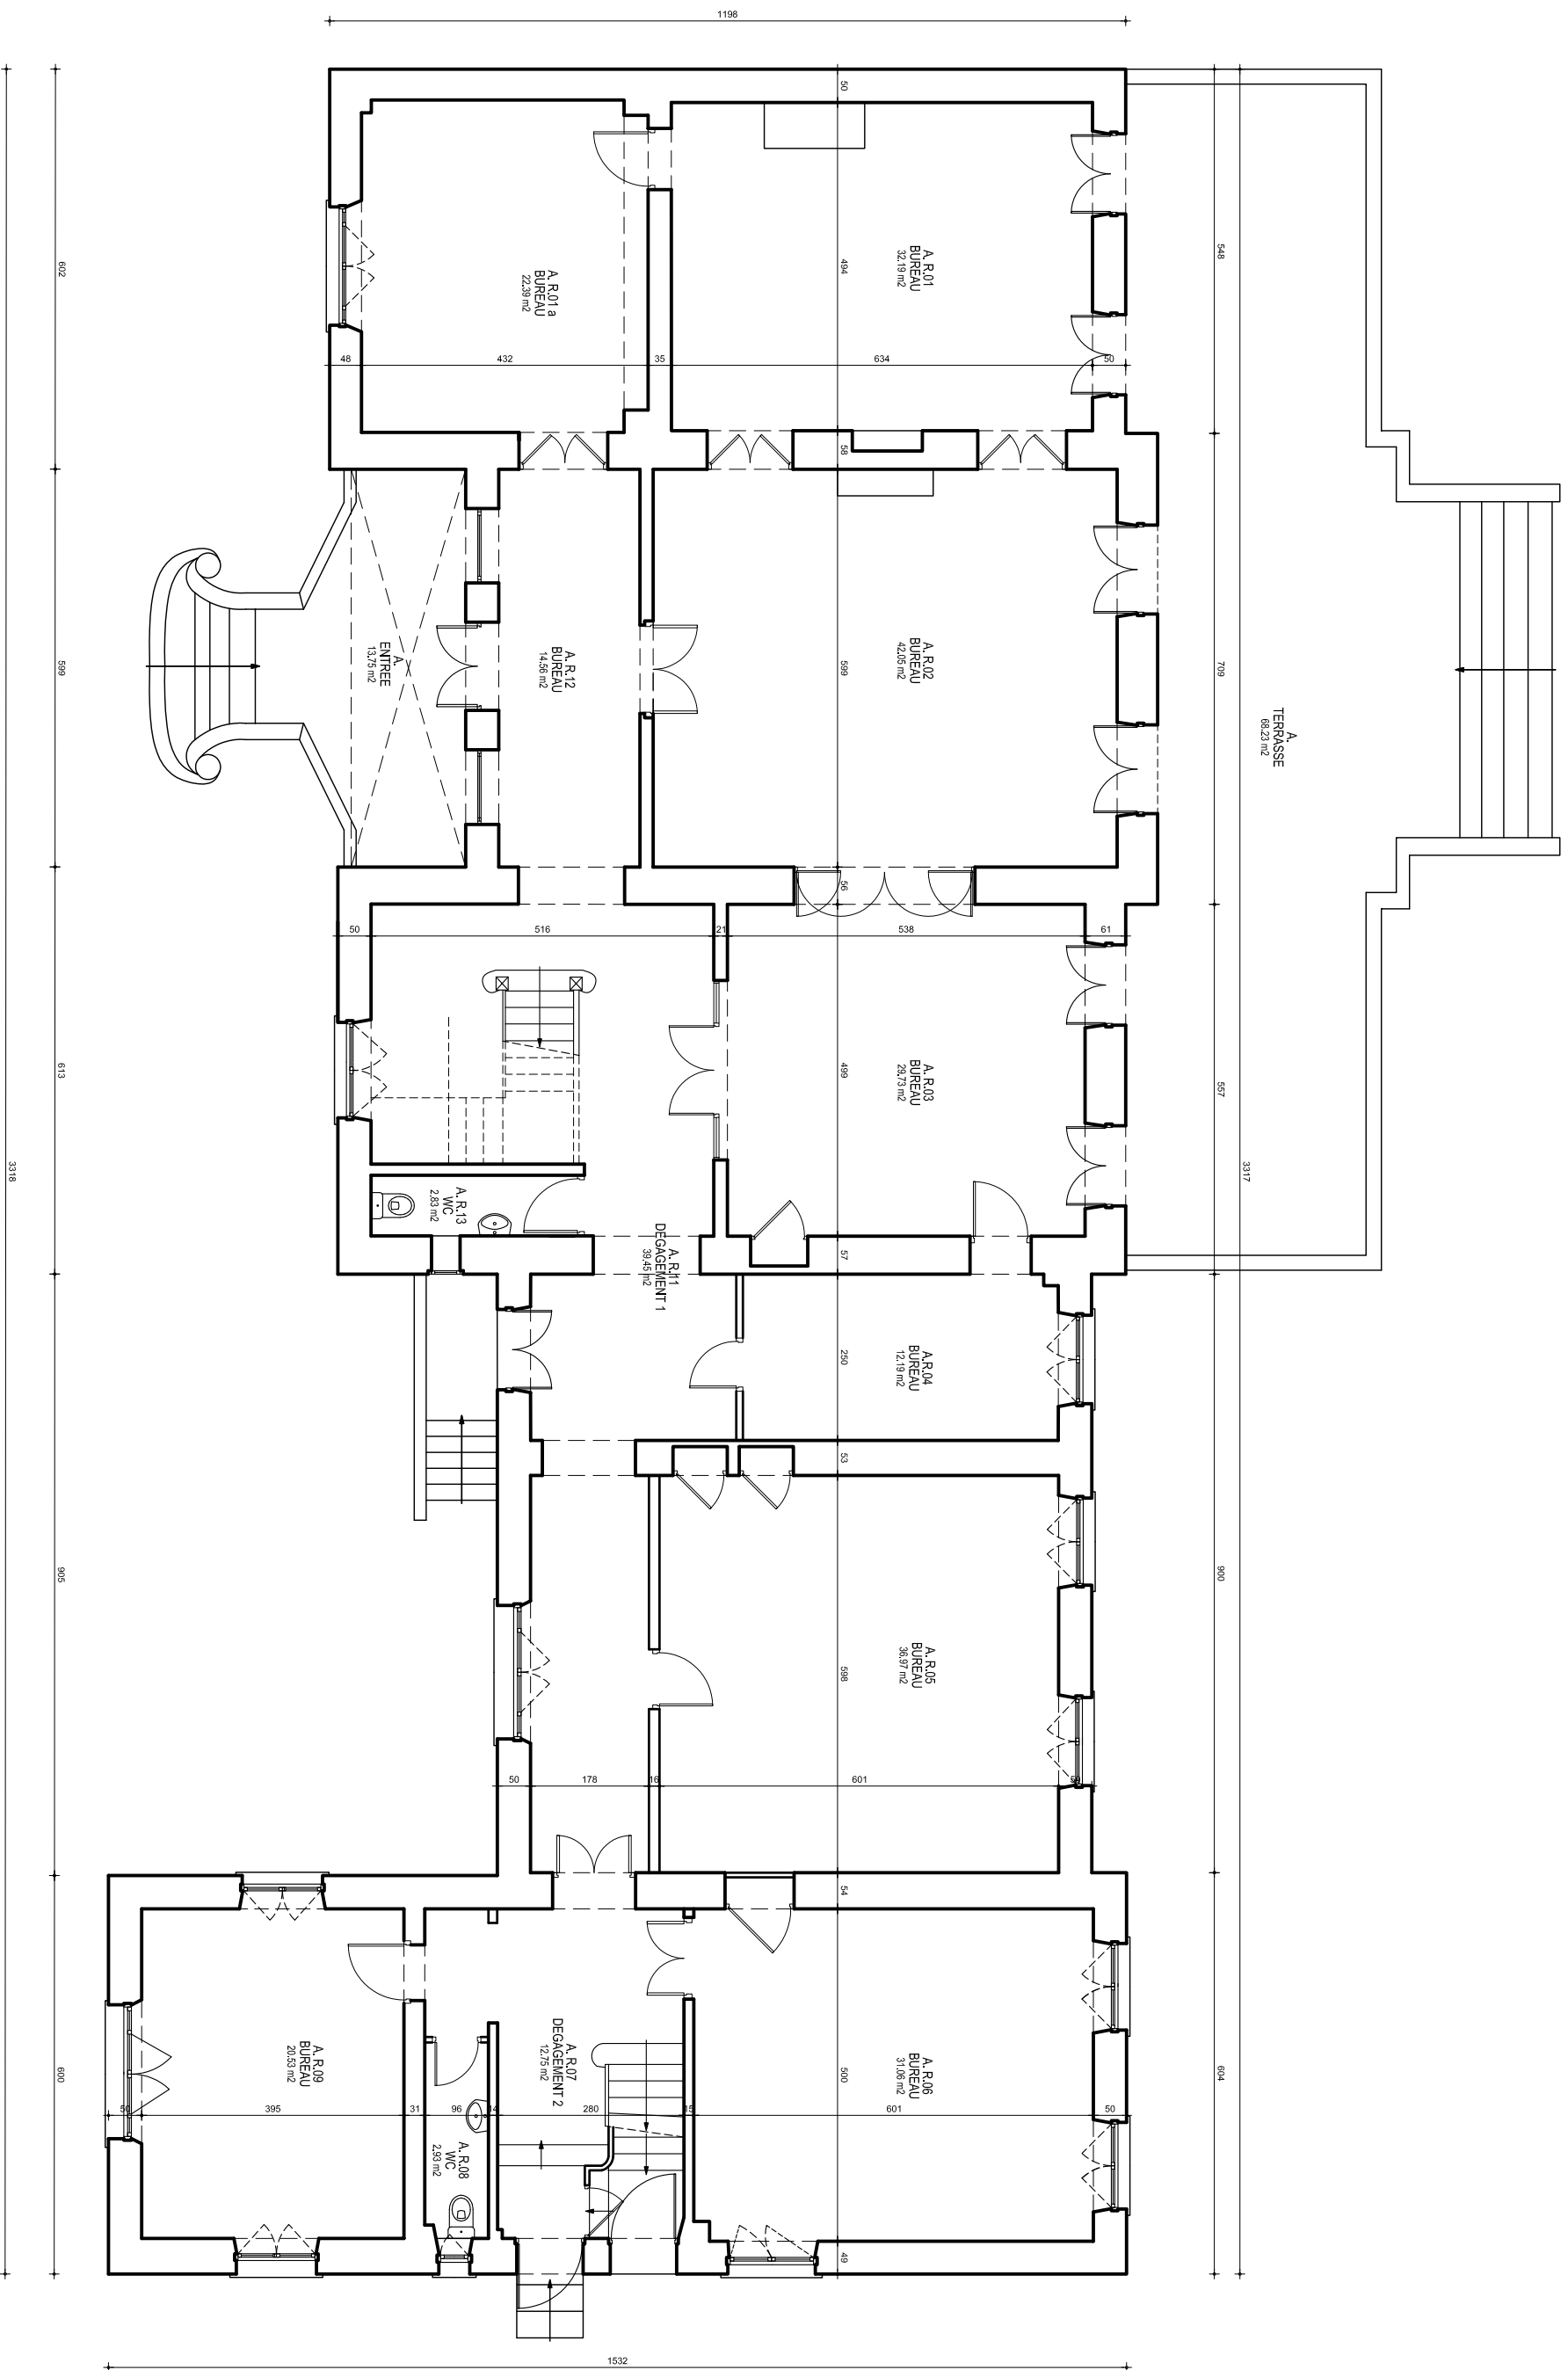

SURFACES UTILIES	
A.R.01	33.19 m2
A.R.01 a	22.39 m2
A.R.02	42.05 m2
A.R.03	29.73 m2
A.R.04	12.19 m2
A.R.05	36.67 m2
A.R.06	13.19 m2
A.R.07	12.75 m2
A.R.08	2.55 m2
A.R.09	20.53 m2
A.R.11	39.45 m2
A.R.12	14.56 m2
A.R.13	23.91 m2
TOTAL	290.63 m2


A.	68.23 m ²	TERRASSE
A.	13.75 m ²	ENTREE
TOTAL	81.98 m ²	

SURFACES SHOB / SHON			
	SHOB	a décharge	SHON
NEAU	256 69m ²	12 00m ²	246 50m ²
SEUS-SQ	473 72m ²	96 51m ²	376 71m ²
ROZ-SE CHAUSSEE	361 72m ²	0 00m ²	361 72m ²
1a E/VOGE	382 50m ²	0 00m ²	382 50m ²
2a E/VOGE	0 00m ²	0 00m ²	0 00m ²
3a E/VOGE	0 00m ²	0 00m ²	0 00m ²
4a E/VOGE	0 00m ²	0 00m ²	0 00m ²
5a E/VOGE	0 00m ²	0 00m ²	0 00m ²
TOUTIERE	0 00m ²	0 00m ²	0 00m ²
COMBLES	0 00m ²	0 00m ²	0 00m ²
TOTAL	1456 72m ²	109 41m ²	1341 07m ²

NOTA:

LES RELEVÉS DES BÂTIMENTS ET DES RESEAUX EXISTANTS, A LA DATE D'ETALASSEMENT DU PRESENT DOCUMENT, DEVONT ETRE IMPERATIVEMENT VERIFIES PAR TOUS MAITRES D'OEUVRE, BUREAUX D'ETUDES TECHNIQUES ET ENTREPRISES CONCERNES AVANT TOUTE DEMARCHE ADMINISTRATIVE ET DEMARRAGE D'ETUDES ET D'EXECUTION DE TRAVAUX.

AUCUN SONDAGE DESTRUCTIF N'A ETE REALISE.

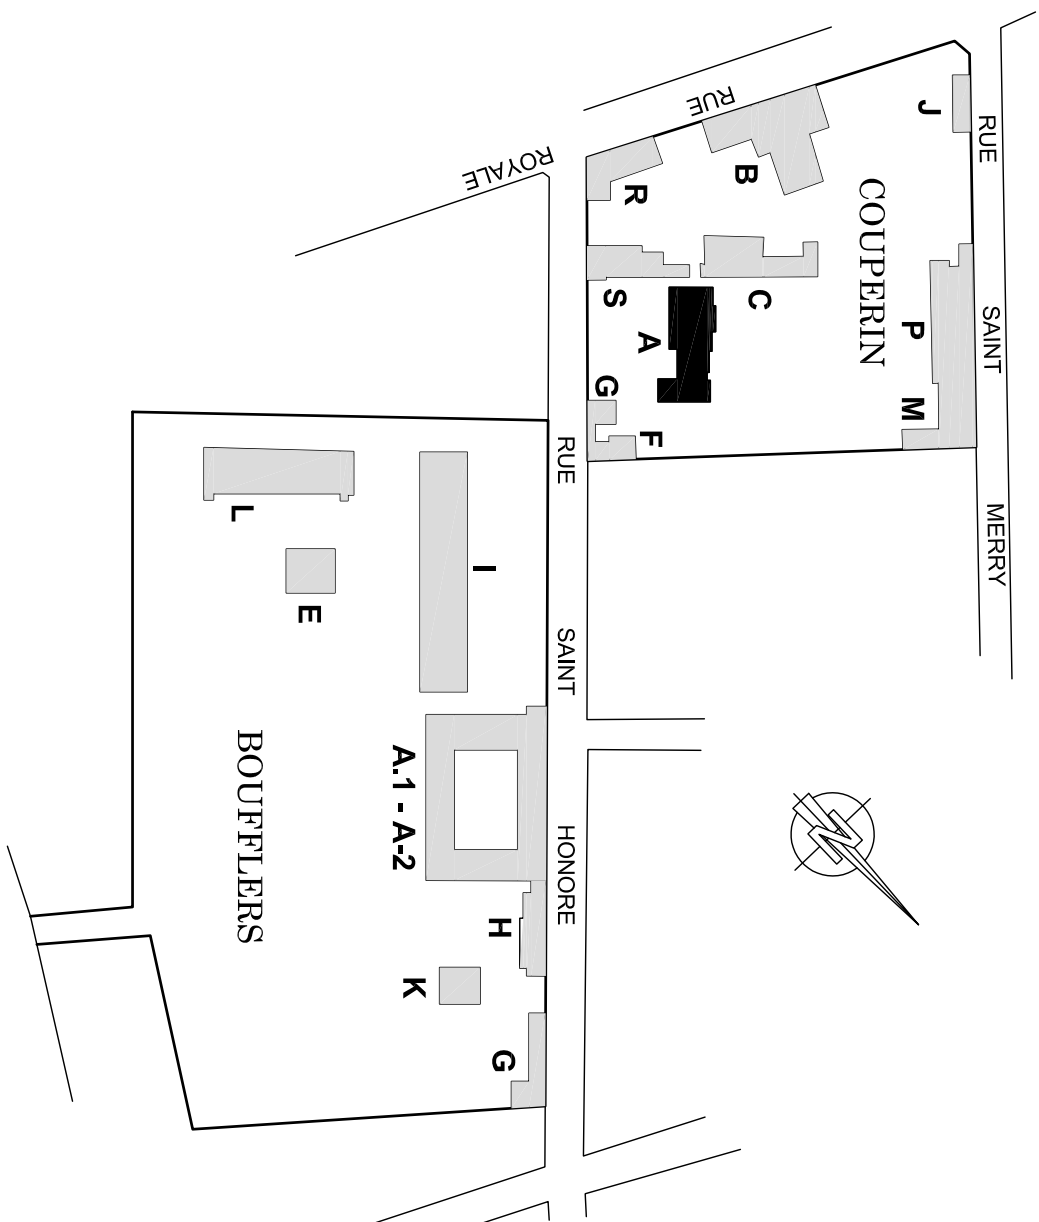

 Ecole Nationale Supérieure des Mines Délégation de FONTAINEBLEAU																						
Site : 35 Rue Saint Honore 77305 FONTAINEBLEAU Cedex																						
Site COUPERIN : Batiment A. REZ DE CHAUSSEE	<table border="1"> <tr> <th>Indice</th> <th>Date</th> <th>Nature des compléments</th> </tr> <tr><td> </td><td> </td><td> </td></tr> <tr><td> </td><td> </td><td> </td></tr> <tr><td> </td><td> </td><td> </td></tr> <tr><td> </td><td> </td><td> </td></tr> <tr><td> </td><td> </td><td> </td></tr> <tr><td> </td><td> </td><td> </td></tr> </table>	Indice	Date	Nature des compléments																		
Indice	Date	Nature des compléments																				
ETAT ACTUEL Echelle : 1/100e Date : 25/06/10 02																						

 www.a-s.fr info@a-s.fr	T O U R S 21 rue Daubigny 37000 TOURS TEL : 02 47 05 05 82 FAX : 02 47 20 64 73 info@a-s.fr	P A R I S 22, rue de la Harpe 75014 PARIS TEL : 01 56 80 08 65 FAX : 01 56 80 08 66 info@paris.a-s.fr	N A N T E S 1, rue du Maréchal 44000 NANTES TEL : 02 40 74 91 80 FAX : 02 40 74 92 36 info@nantes.a-s.fr
	PRESTATIONS - Relevé de bâtiment - Reconnaissance des réseaux - Dessin d'architecture - photographie - Imagerie		
	Société du Groupe A&S		